
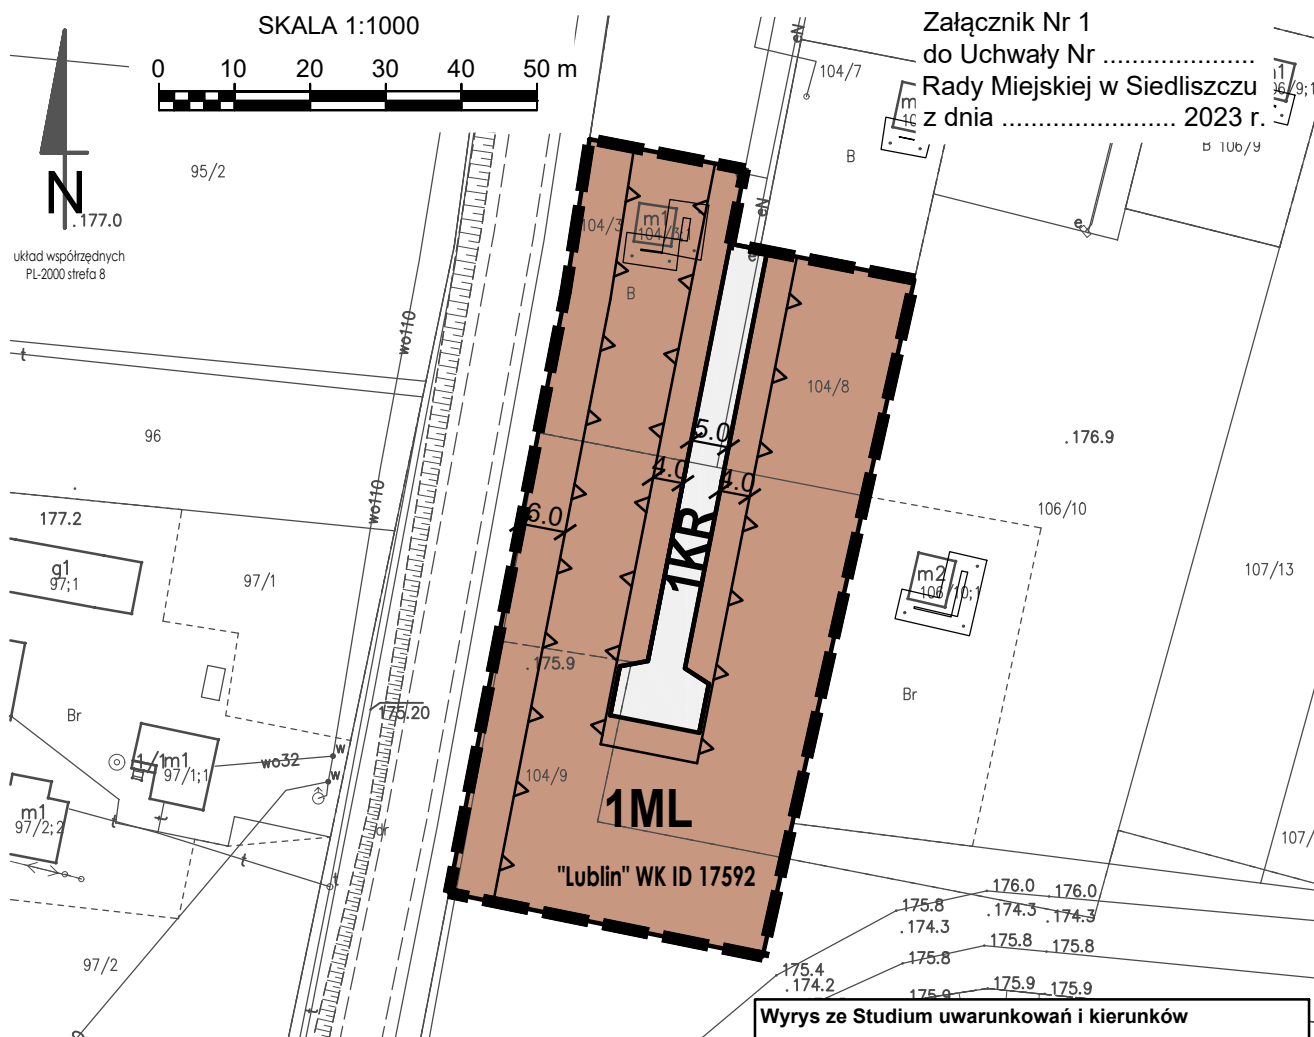


MIEJSCOWY PLAN ZAGOSPODAROWANIA PRZESTRZENNEGO DLA TERENÓW POŁOŻONYCH
W OBREBACH EWIDENCYJNYCH SIEDLISZCZE I MAJDAN ZAHORODYŃSKI, GMINA SIEDLISZCZE

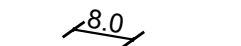

LEGENDA	
Ustalenia planu:	
	granica obszaru opracowania miejscowego planu
	linie rozgraniczające tereny o różnym przeznaczeniu lub różnych zasadach zagospodarowania
	nieprzekraczalne linie zabudowy
	teren zabudowy letniskowej lub rekreacji indywidualnej
	teren komunikacji drogowej wewnętrznej
Oznaczenia informacyjne:	
	oznaczenie udokumentowanego złoża węgla kamiennego, w granicach którego położony jest obszar opracowania planu
	linia wymiarowa z podaniem odległości w metrach

Wyrys ze Studium uwarunkowań i kierunków zagospodarowania przestrzennego Gminy Siedliszcze

przyjętego uchwałą Nr XLIV/382/23 Rady Miejskiej
w Siedliszczu z dnia 31 sierpnia 2023 roku



skala
1:25 000

- granica obszaru objętego miejscowym planem

STREFY ROZWOJU ZABUDOWY

-  STREFA ZABUDOWY LETNISKOWEJ
-  STREFA ZABUDOWY MIESZKANIOWEJ JEDNORODZINNEJ Z USŁUGAMI

TERENY Z MOŻLIWOŚCIĄ ZACHOWANIA ISTNIEJĄCEGO ZAGOSPODAROWANIA TERENU LUB JEJ ZMIANY ZGODNIE Z WYTYCZNYMI DLA STREF ROZWOJU ZABUDOWY

-  TERENY ZABUDOWY MIESZKANIOWEJ JEDNORODZINNEJ I ZAGRODOWEJ
-  TERENY ROLNE
-  TERENY WÓD POWIERZCHNIOWYCH
-  TERENY ŁĄK, PASTWISK I NIEUŻYTKÓW

SYSTEM KOMUNIKACYJNY

-  DROGA PUBLICZNA KLASY LOKALNEJ/DOJAZDOWEJ

POZOSTAŁE OZNACZENIA

-  BEZEK
-  GRANICE MIEJSCOWOŚCI

Rysunek miejscowego planu zagospodarowania przestrzennego sporządzono na kopii wektorowej mapy zasadniczej pozyskanej z PODGIK w Chełmie