


MIEJSCOWY PLAN ZAGOSPODAROWANIA PRZESTRZENNEGO GMINY SIEDLISZCZE DLA TERENÓW POŁOŻONYCH W OBRĘBACH EWIDENCYJNYCH BEZEK I MAJDAN ZAHORODYŃSKI




Załącznik Nr 2
do Uchwały Nr
Rady Miejskiej w Siedliszczu
z dnia 2024 r.

Rysunek miejscowego planu zagospodarowania przestrzennego sporządzono
na kopii wektorowej mapy zasadniczej pozyskanej z PODGIK w Chelmie

LEGENDA	
Ustalenia planu:	
	granica obszaru opracowania miejscowego planu
	linie rozgraniczające tereny o różnym przeznaczeniu lub różnych zasadach zagospodarowania
	nieprzekraczalne linie zabudowy
	ML-U teren zabudowy letniskowej lub rekreacji indywidualnej lub usług
	US-ZP teren usług sportu i rekreacji lub zieleni urządzonej
	ZB teren plaży
	WS teren wód powierzchniowych śródlądowych
Oznaczenia informacyjne:	
	oznaczenie udokumentowanego złoża węgla kamiennego, w granicach którego położony jest obszar opracowania planu
	linia wymiarowa z podaniem odległości w metrach

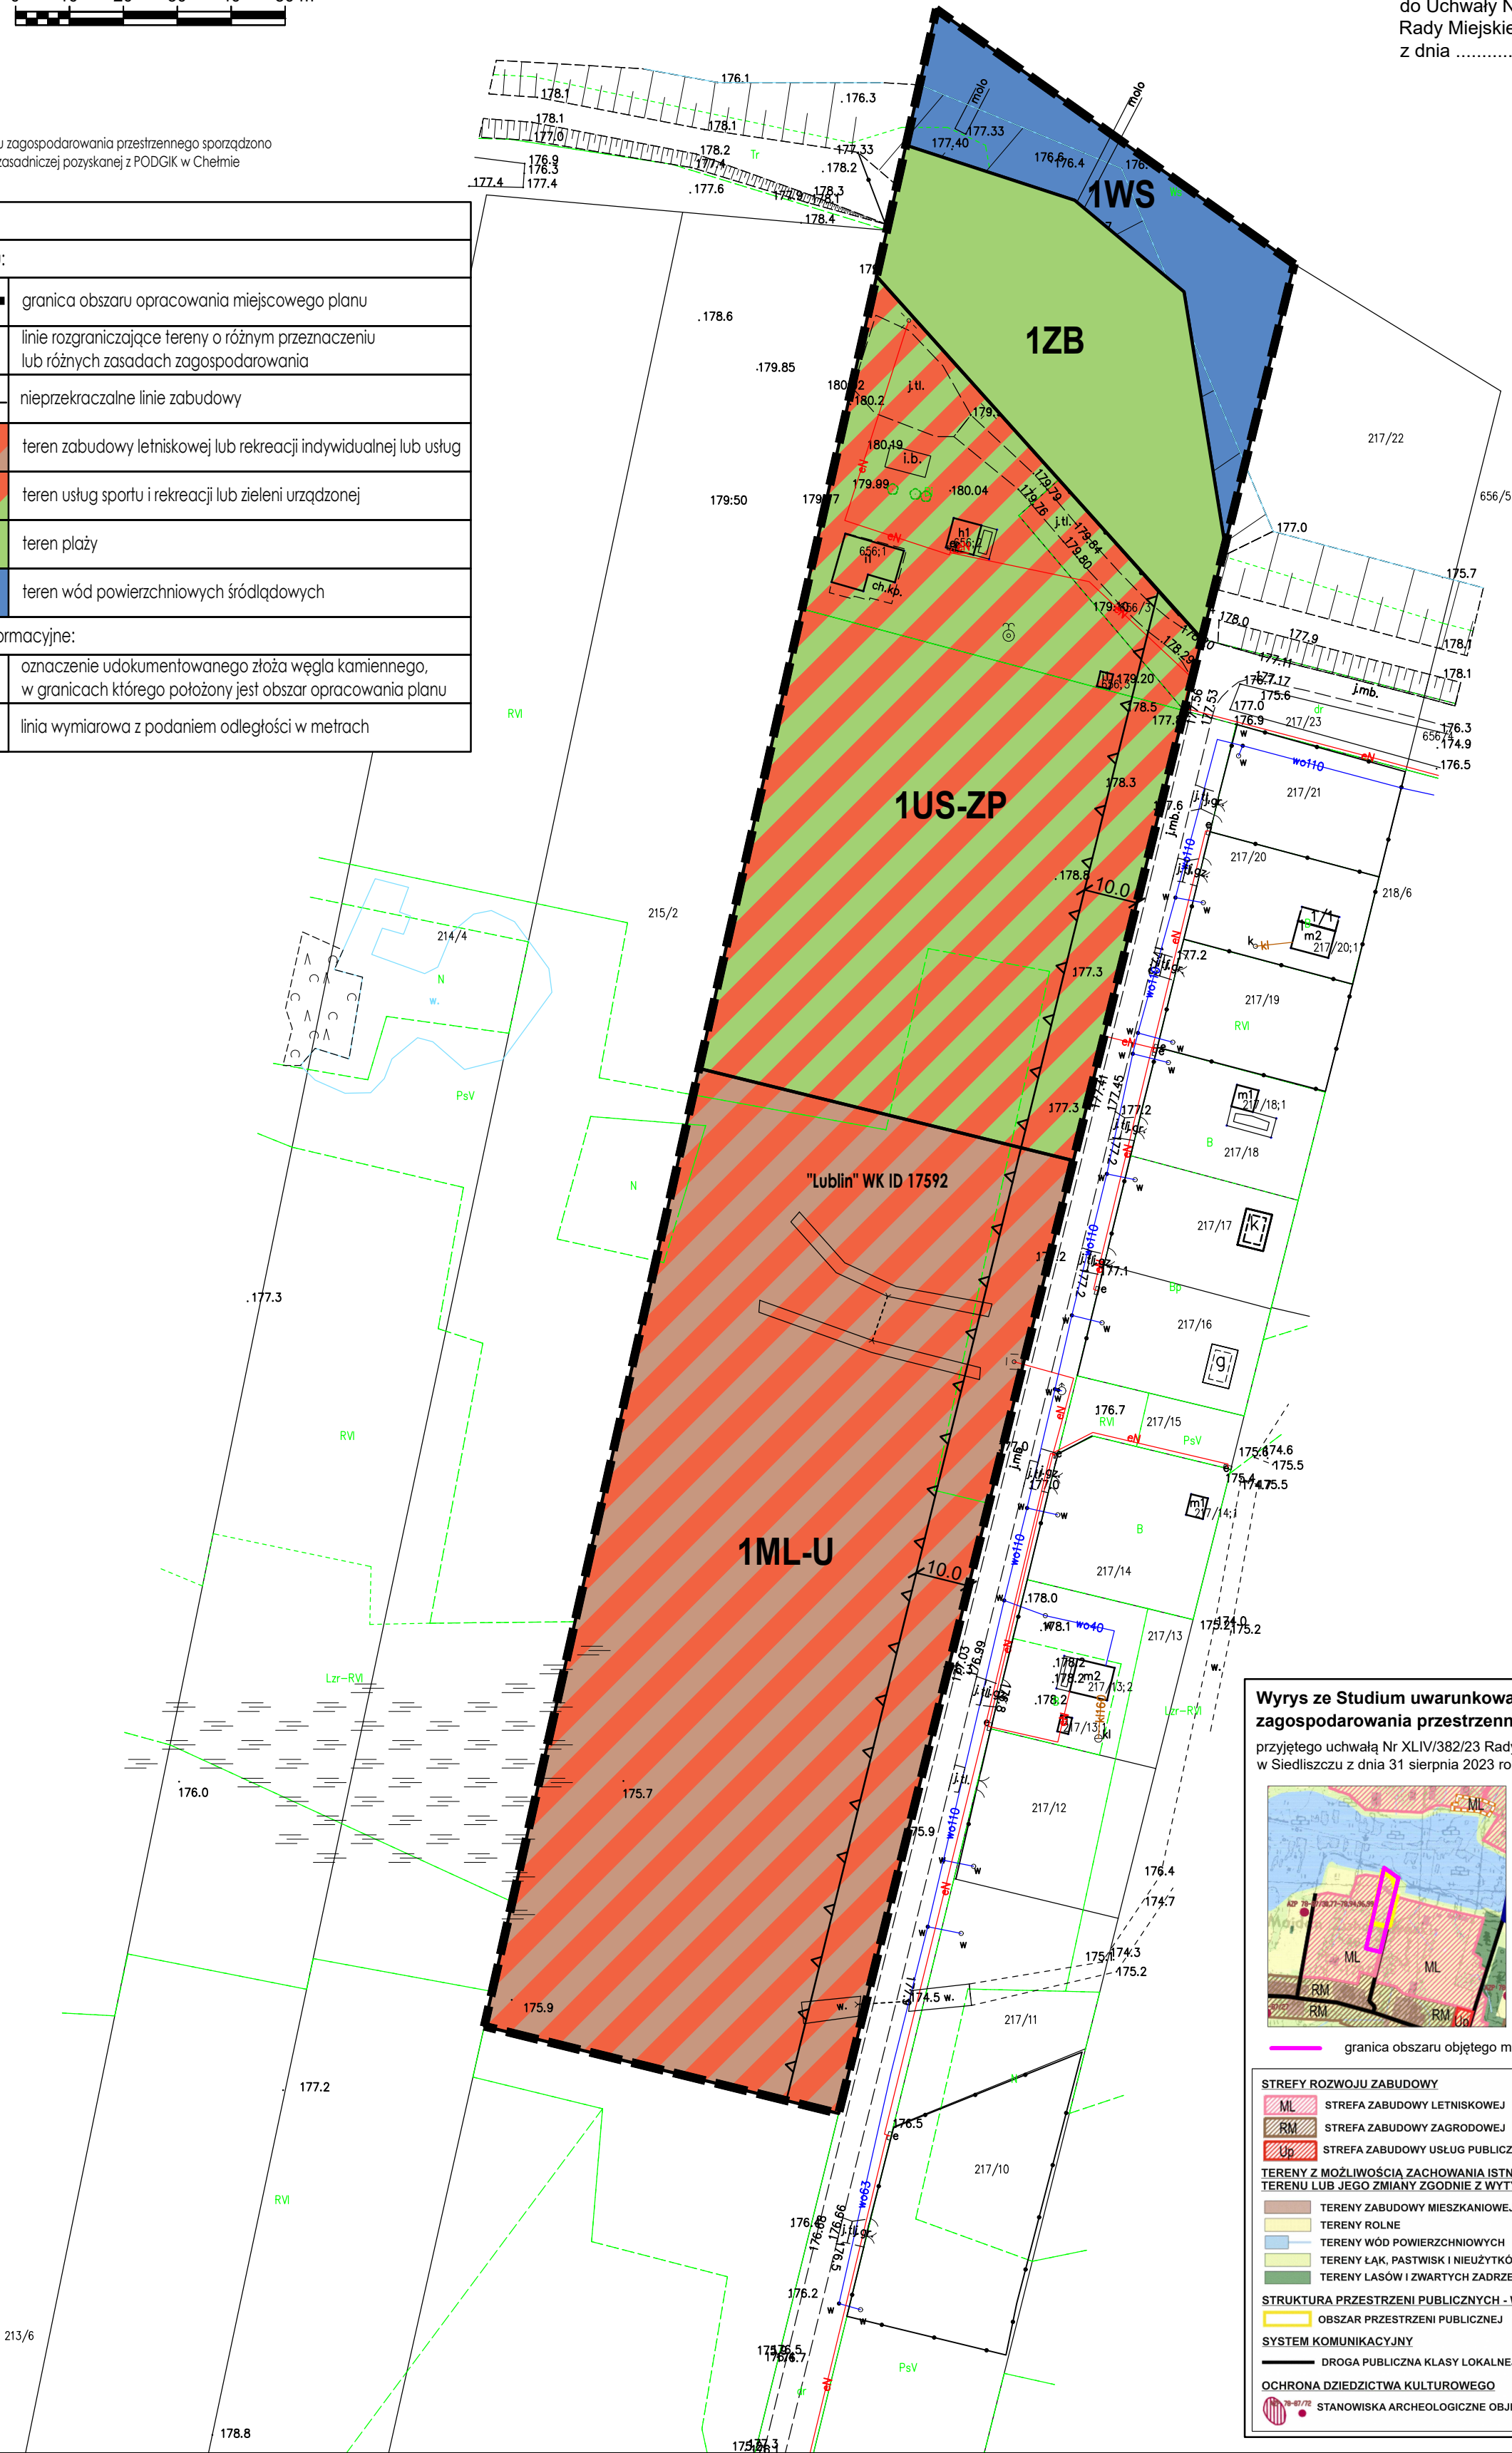

Wyrys ze Studium uwarunkowań i kierunków
zagospodarowania przestrzennego Gminy Siedliszcze
przyjętego uchwałą Nr XLIV/382/23 Rady Miejskiej
w Siedliszczu z dnia 31 sierpnia 2023 roku

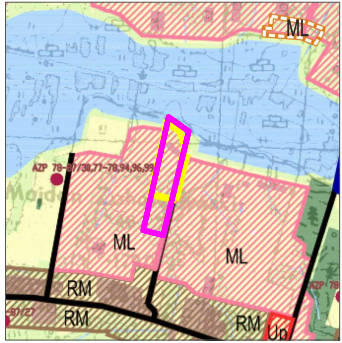

skala
1:25 000

- granica obszaru objętego miejscowym planem
- STREFY ROZWOJU ZABUDOWY**
- ML STREFA ZABUDOWY LETNISKOWEJ
 - RM STREFA ZABUDOWY ZAGRODOWEJ
 - Up STREFA ZABUDOWY USŁUG PUBLICZNYCH
- TERENY Z MOŻLIWOŚCIĄ ZACHOWANIA ISTNIEJĄCEGO ZAGOSPODAROWANIA TERENU LUB JEGO ZMIANY ZGODNIE Z WYTYCZNYMI DLA STREF ROZWOJU ZABUDOWY**
- TERENY ZABUDOWY MIESZKANIOWEJ JEDNORODZINNEJ I ZAGRODOWEJ
 - TERENY ROLNE
 - TERENY WÓD POWIERZCHNIOWYCH
 - TERENY ŁĄK, PASTWISK I NIEUŻYTKÓW
 - TERENY LASÓW I ZWARTYCH ZADRZEWIEŃ
- STRUKTURA PRZESTRZENI PUBLICZNYCH - WSKAZANE DO ZACHOWANIA**
- OBSZAR PRZESTRZENI PUBLICZNEJ
- SYSTEM KOMUNIKACYJNY**
- DROGA PUBLICZNA KLASY LOKALNEJ/DOJAZDOWEJ
- OCHRONA DZIEDZICTWA KULTUROWEGO**
- STANOWISKA ARCHEOLOGICZNE OBJĘTE WOJEWÓDZKĄ EWIDENCJĄ ZABYTEKÓW