


MIEJSCOWY PLAN ZAGOSPODAROWANIA PRZESTRZENNEGO GMINY SIEDLISZCZE
DLA TERENÓW PRODUKCJI I USŁUG POŁOŻONYCH W OBRĘBIE EWIDENCYJNYM SIEDLISZCZE

Załącznik Nr 1
do Uchwały Nr
Rady Miejskiej w Siedliszcu
z dnia 2025 r.

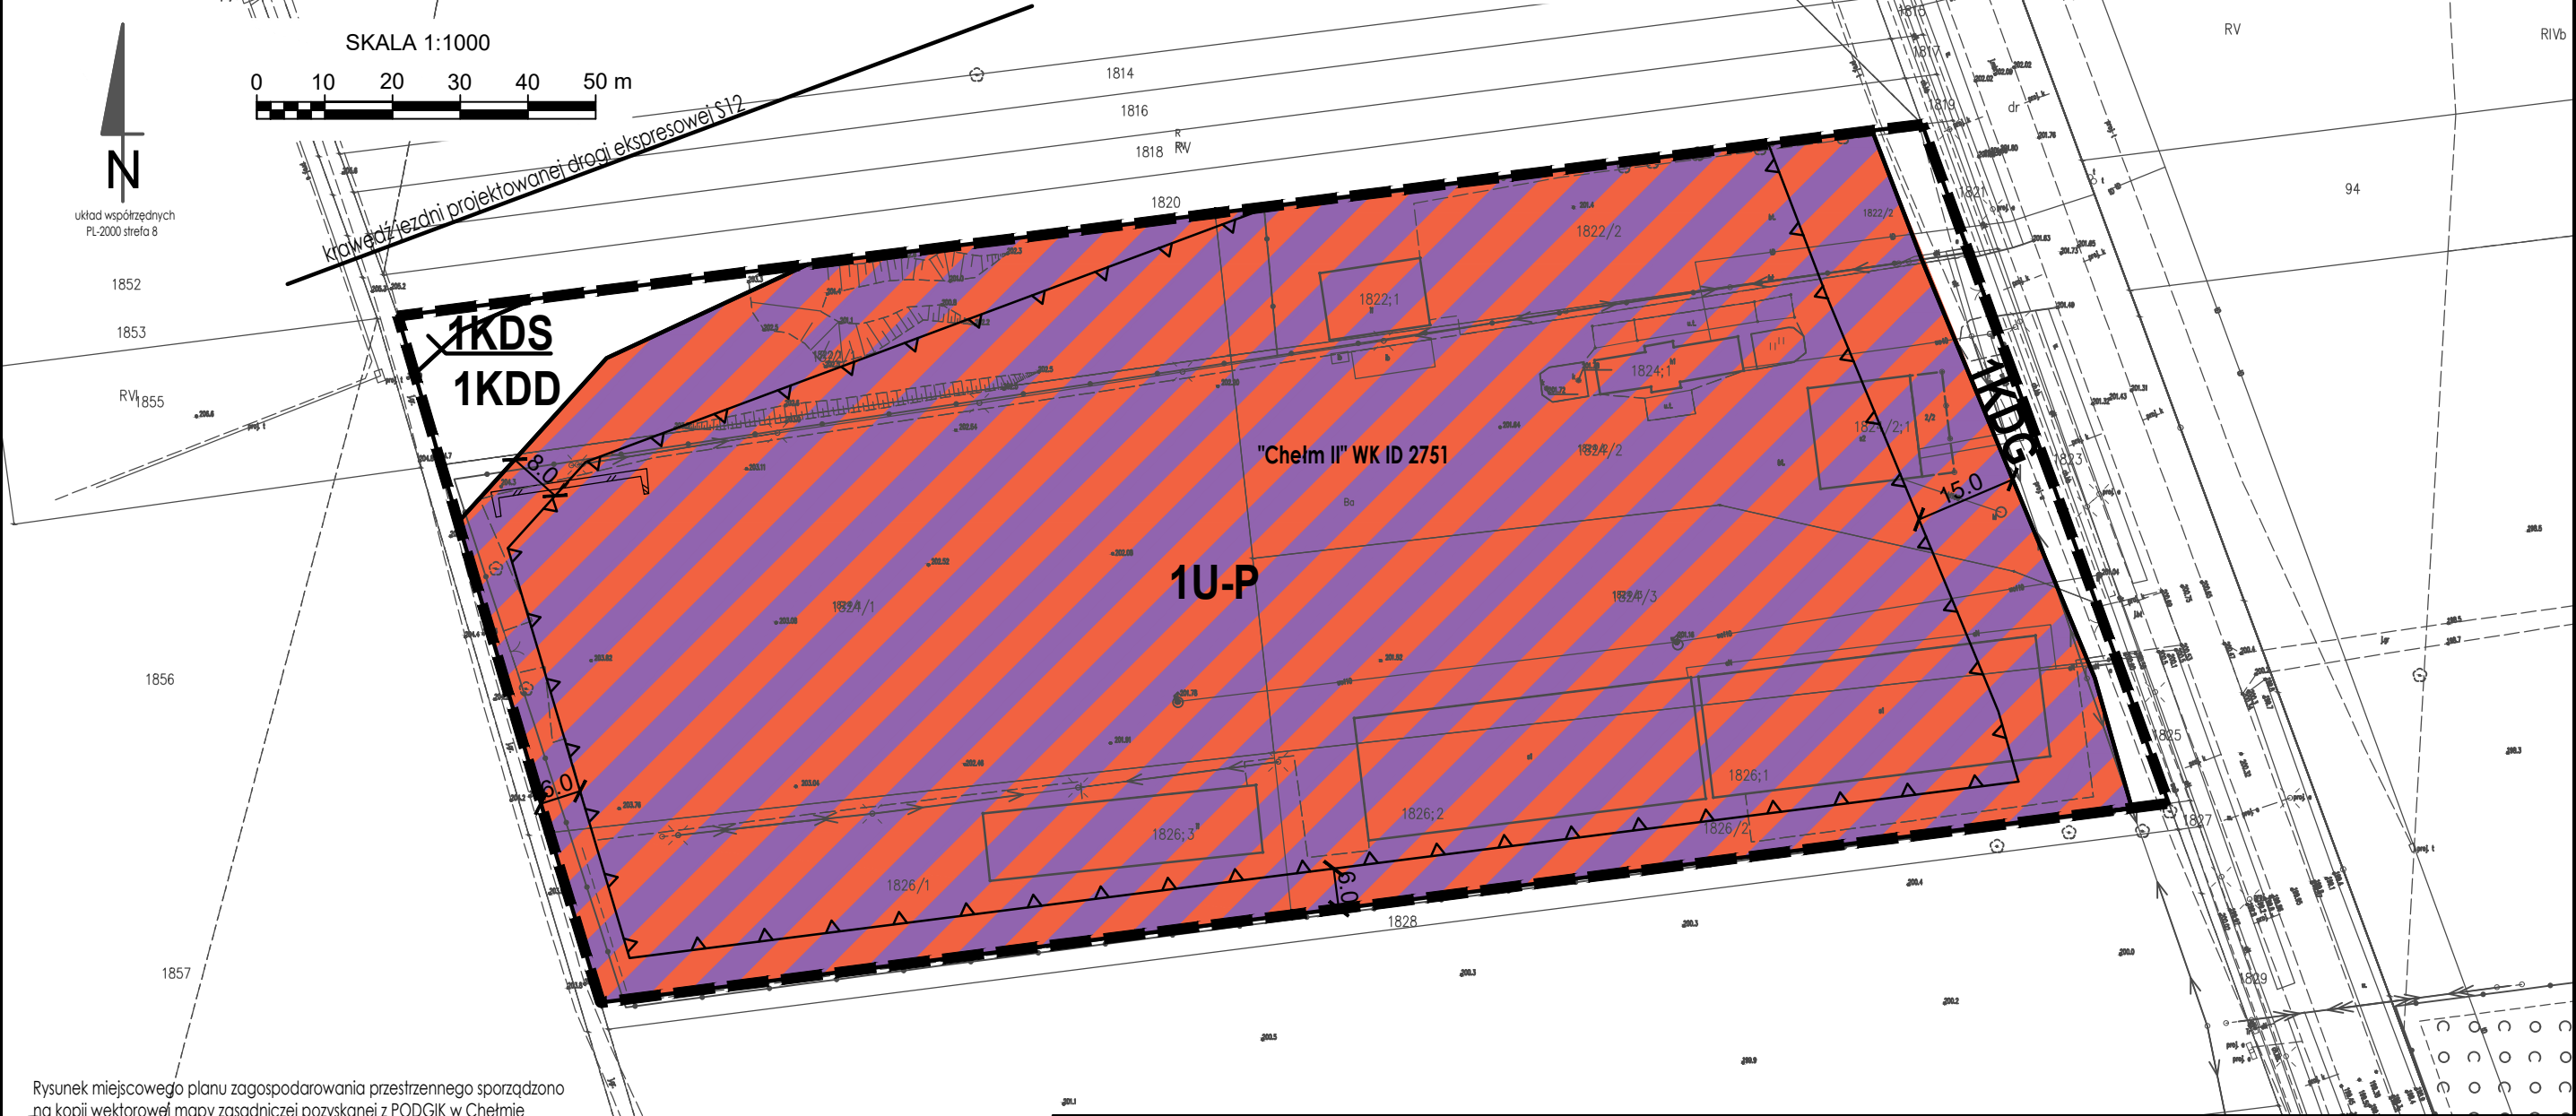


Rysunek miejscowego planu zagospodarowania przestrzennego sporządzono
na kopii wektorowej mapy zasadniczej pozyskanej z PODGIK w Chelmie

LEGENDA	
Ustalenia planu:	
	granica obszaru objętego miejscowym planem zagospodarowania przestrzennego
	linia rozgraniczająca tereny o różnym przeznaczeniu lub różnych zasadach zagospodarowania
	nieprzekraczalna linie zabudowy
	U-P teren usług lub produkcji
	KDS teren drogi ekspresowej
	KDG teren drogi głównej
	KDD teren drogi dojazdowej
Oznaczenia informacyjne:	
	"Chelm II" WK ID 2751
	linia wymiarowa z podaniem odległości w metrach

Wyrys ze Studium uwarunkowań i kierunków
zagospodarowania przestrzennego Gminy Siedliszcze

przyjętego uchwałą Nr XLIV/382/23 Rady Miejskiej
w Siedliszcu z dnia 31 sierpnia 2023 roku

skala
1:25 000

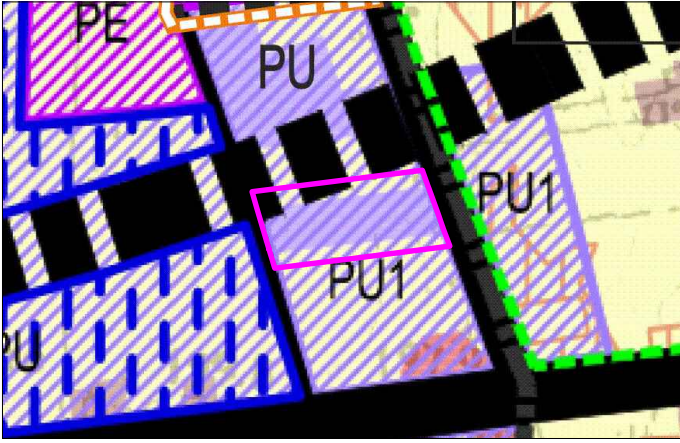

granica obszaru objętego miejscowym planem

STREFY ROZWOJU ZABUDOWY	
	PU STREFA ZABUDOWY PRODUKCYJNO-USŁUGOWEJ
	PU1 STREFA ZABUDOWY PRODUKCYJNO-USŁUGOWEJ Z DOPUSZCZENIEM WIELKOPOWIERZCHNIOWYCH OBIEKTÓW HANDLOWYCH
	PE STREFA POWIERZCHNIOWEJ EKSPLOATACJI KOPALIN
TERENY Z MOŻLIWOŚCIĄ ZACHOWANIA ISTNIEJĄCEGO ZAGOSPODAROWANIA TERENU LUB JEGO ZMIANY ZGODNIE Z WYTYCZNYMI DLA STREF ROZWOJU ZABUDOWY	
	TERENY ZABUDOWY MIESZKANIOWEJ JEDNORODZINNEJ I ZAGRODOWEJ
	TERENY ZABUDOWY USŁUGOWEJ
	TERENY ZABUDOWY PRODUKCYJNO-USŁUGOWEJ
	TERENY ROLNE
SYSTEM KOMUNIKACYJNY	
	PROJEKTOWANA DROGA PUBLICZNA KLASY EKSPRESOWEJ
	DROGA PUBLICZNA KLASY GŁÓWNEJ RUCHU PRZYSPIESZONEGO
	DROGA PUBLICZNA KLASY GŁÓWNEJ
	DROGA PUBLICZNA KLASY LOKALNEJ/DOJAZDOWEJ
	DROGA ROWEROWA
OCHRONA ŚRODOWISKA, PRZYRODY I KRAJOBRAZU KULTUROWEGO	
	GLEBY KLASY BONITACYJNEJ II-III
OBSZARY, NA KTÓRYCH MOGĄ ZOSTAĆ ROZMIESZCZONE URZĄDZENIA WYTWARZAJĄCE ENERGIĘ ZE ŹRÓDEŁ ODNAWIALNYCH O MOCY POWYŻEJ 100 kW	
	OBSZARY, NA KTÓRYCH MOGĄ ZOSTAĆ ROZMIESZCZONE FARMY FOTOWOLTAICZNE