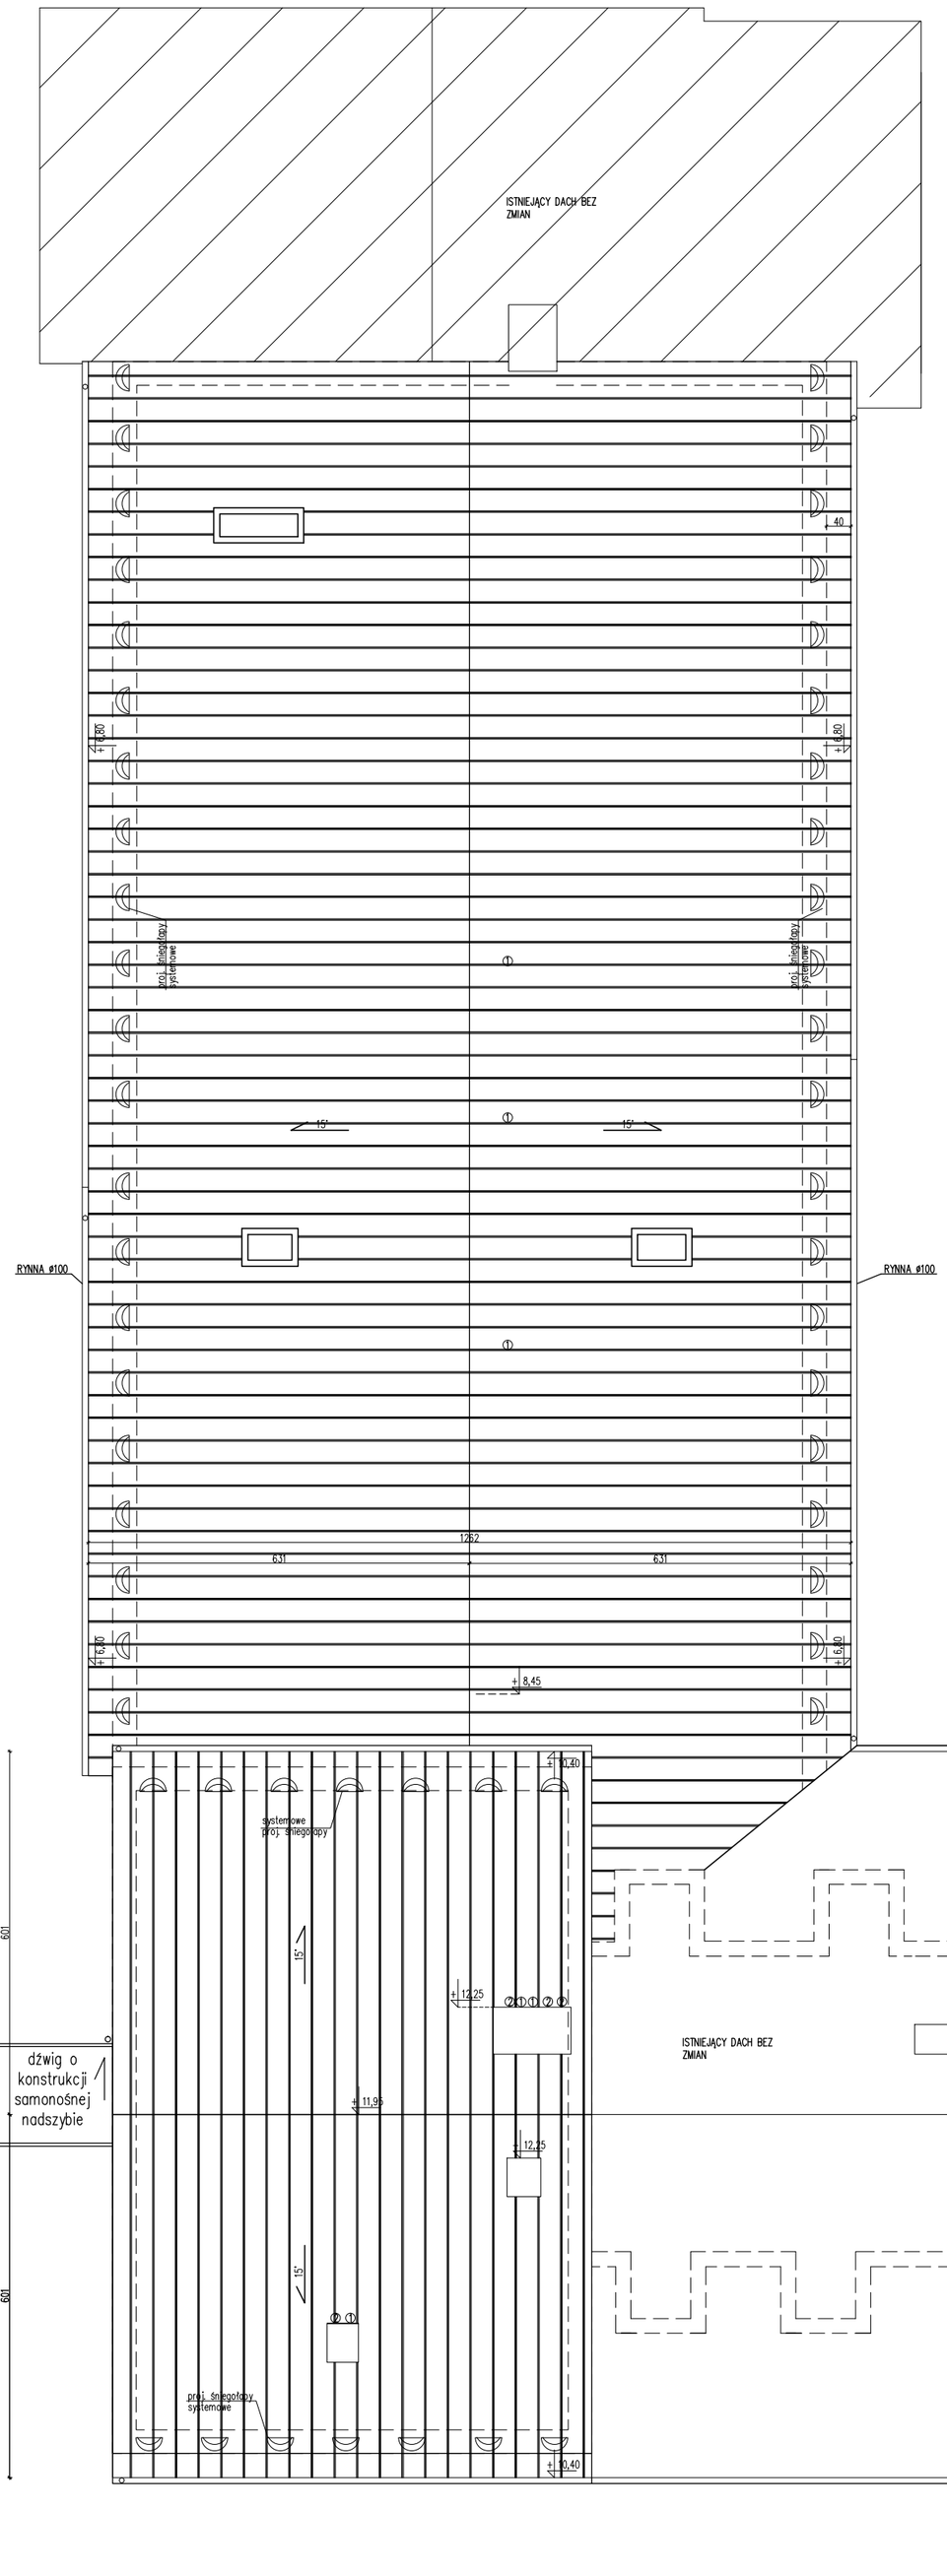

OPIS:

- wymiary podano w centymetrach
- rzędne podano w metrach
- pokrycie z blachy płaskiej
- rynny stalowe powlekane o średnicy 100mm
- rury spustowe stalowe powlekane o średnicy 80mm
- śniegołapy, ławy i stopnie kominiarskie systemowe
- wentylacja spiro zakończone daszkiem
- projekt rozpatrywać łącznie z proj. branżowymi

Przedsiębiorstwo Usługowo–Handlowe "ABAKUS"
Stasin 1, 21–030 Motycz tel. 883 788 680, e–mail:
wojtek.switek@gmail.com

Inwestor:
Gmina Siedliszcze, ul. Szpitalna 15a, 22–130 Siedliszcze

Inwestycja, lokalizacja: Przebudowa, rozbudowa i nadbudowa budynku wielofunkcyjnego przy ul. Szpitalnej w m. Siedliszcze
ul. Szpitalna 15a, 22–130 Siedliszcze dz. nr ewid. dz. 114, 115, 116, m. Siedliszcze gm. Siedliszcze [obręb: 060311_4.0036]

projektował:	Data:	Podpis:
mgr inż. arch. Michał Kwiatkowski upr. bud. LBOIA/70/10	12.2020	
sprawdził: mgr inż. arch. Bartosz Żułtak 10/ZPOIA/OKK/2011	Data: 12.2020	Podpis:

NAZWA RYSUNKU:
RZUT DACHU

SKALA: 1:100

NR RYS.: A – 4