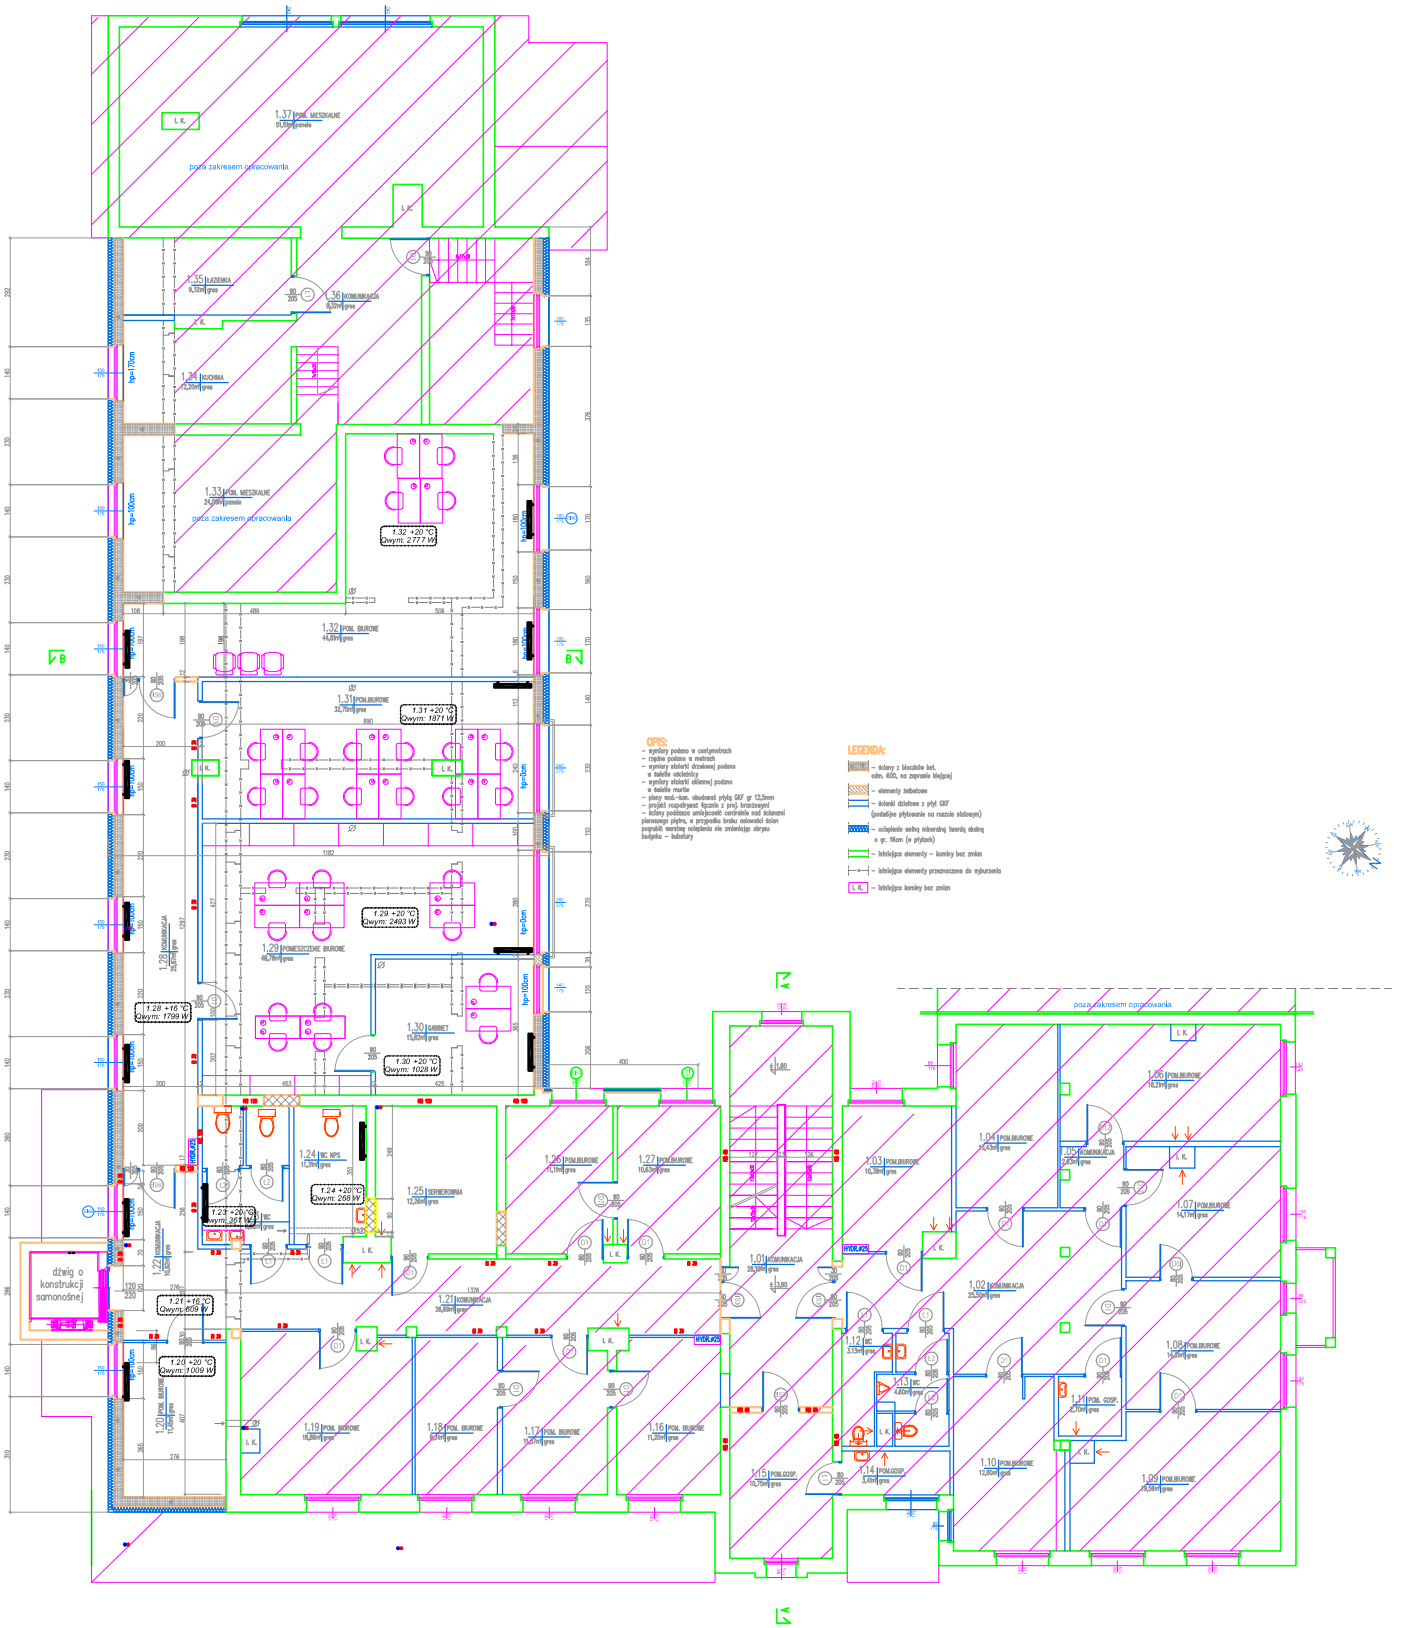

Przedsiębiorstwo Usługowo–Handlowe "ABAKUS" Stasin 1, 21–030 Motycz tel. 883 788 680, e–mail: wojtek.switek@gmail.com		
Inwestor: Urząd Miejski w Siedliszczu, ul. Szpitalna 15a, 22–130 Siedliszcze		
Inwestycja, lokalizacja: Przebudowa budynku Urzędu Miejskiego w Siedliszczu nr ewid. dz. 114, 115, 116, m. Siedliszcze gm. Siedliszcze [obręb: 080311_4.0036]		
projektował: mgr inż. Hanna Marczuk upr. bud. 61/Lb/97	Data: 08.2020	Podpis:
sprawdził:	Data: 08.2020	Podpis:
NAZWA RYSUNKU: RZUT I PIĘTRA	SKALA: 1:100	
	NR RYS.: S– 4	