



ELEWACJA WSCHODNIA
SKALA 1:100

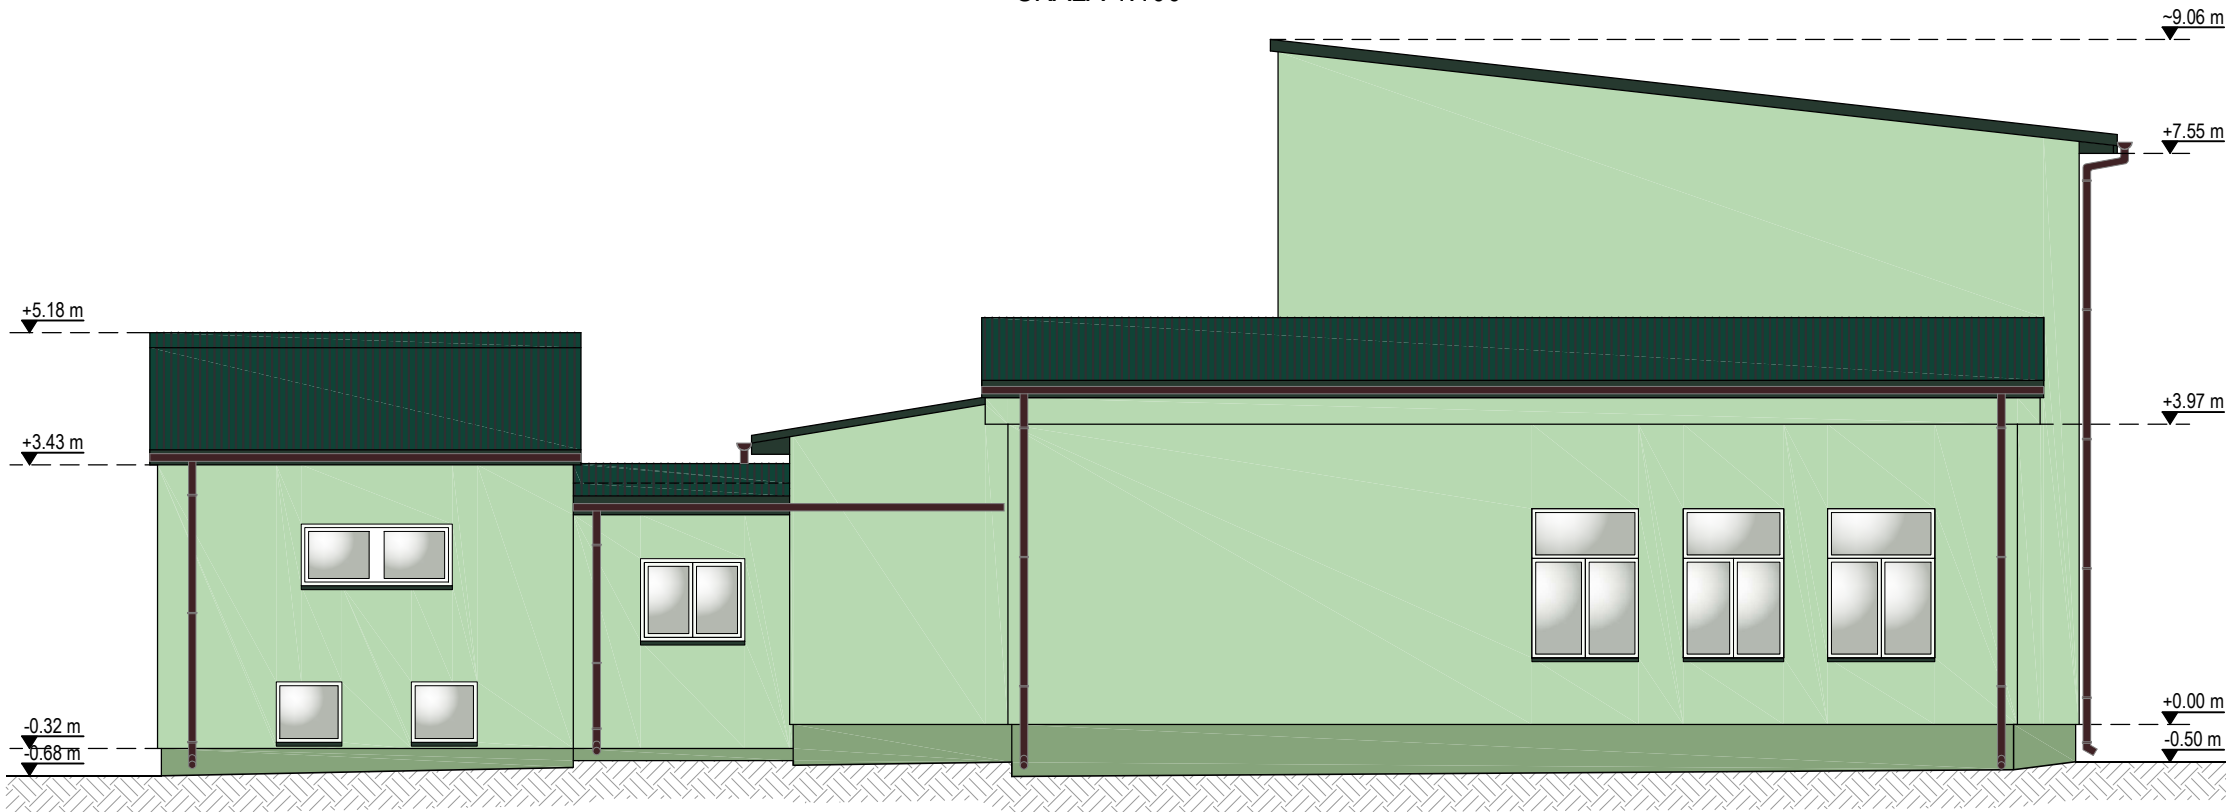

ELEWACJA ZACHODNIA
SKALA 1:100

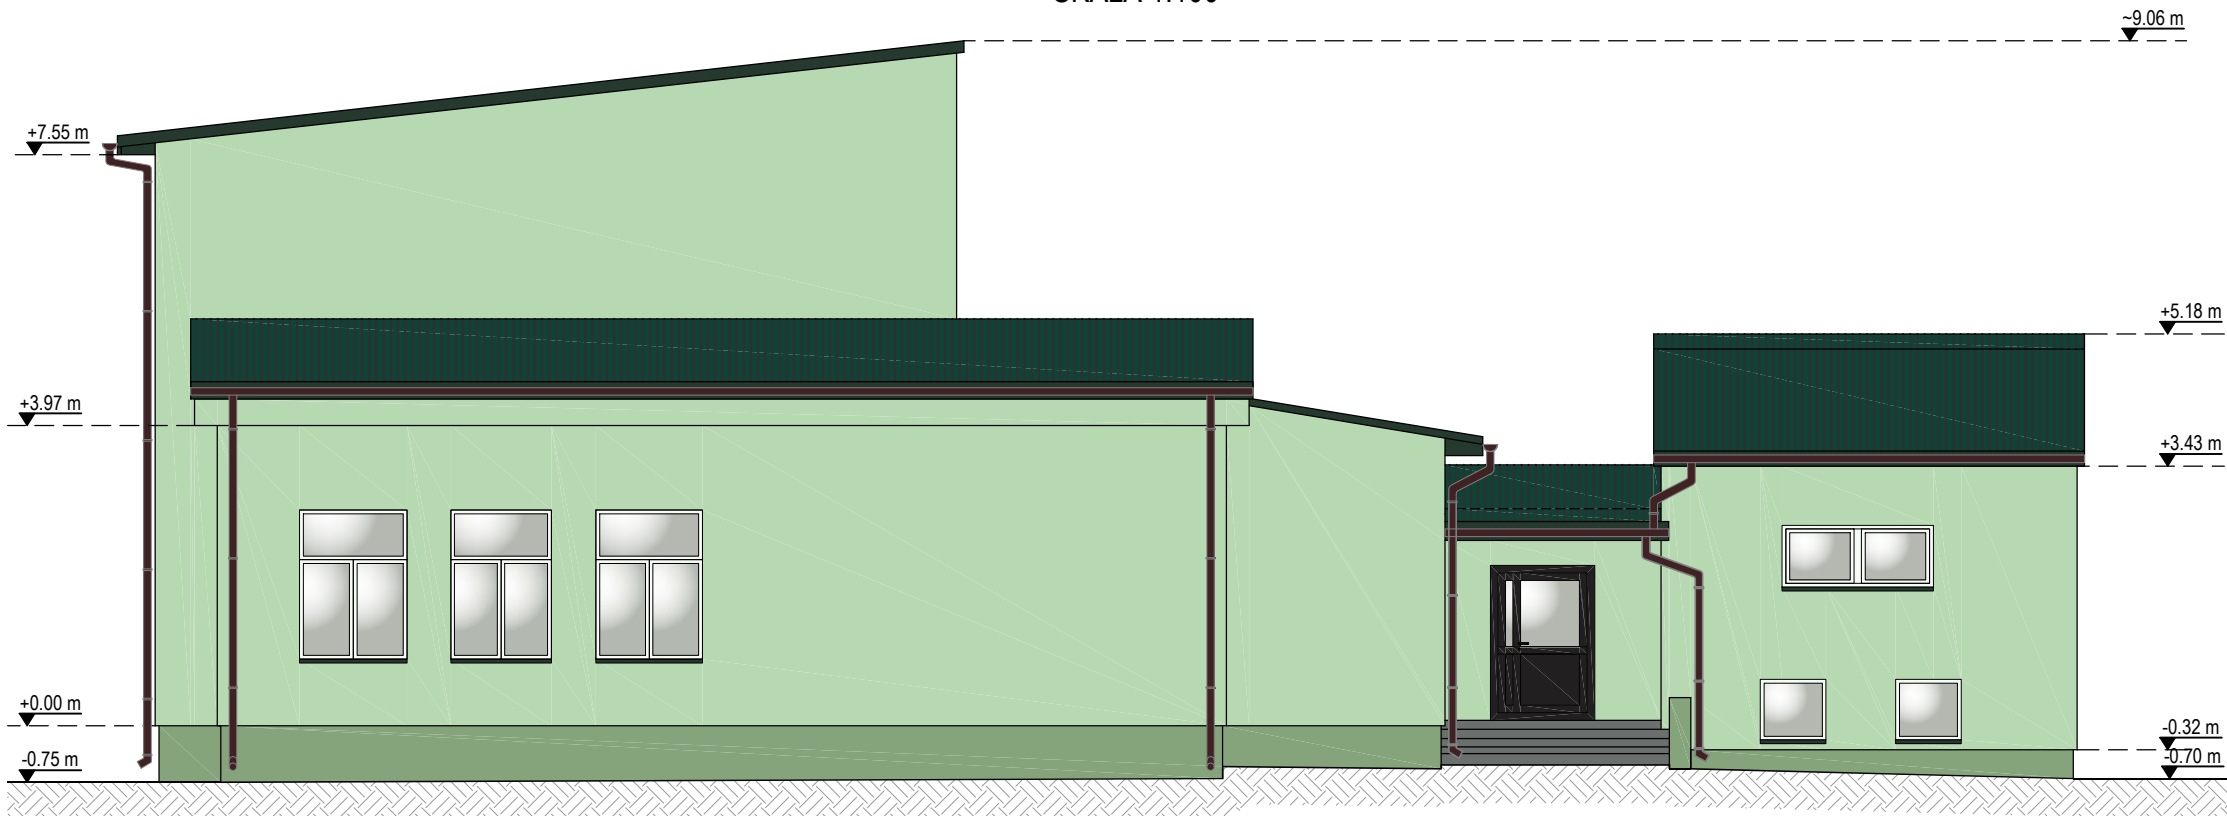

UWAGI:

1. Wszystkie roboty należy wykonywać zgodnie z Polskimi Normami, Warunkami technicznymi wykonania i odbioru robót, budowlano-montażowych opracowanymi przez Instytut Techniki Budowlanej oraz zasadami wiedzy i sztuki budowlanej.
2. Poziomy posadzek należy zweryfikować i precyzyjnie wytyczyć geodezyjnie zgodnie z projektem. Odchyłki od projektu należy konsultować z projektantem.
3. Wszelkie elementy ruchome, elementy wyposażenia, w szczególności elementy stolarki i ślusarki okiennej i drzwiowej, szkła, fasad, okładzin elewacyjnych, balustrad, poręczy i pochwytów i innych należy zamawiać i wykonywać/montować na podstawie zweryfikowanych obmiarów rzeczywistych wykonanych na obiekcie.
4. Dopuszcza się zastosowanie materiałów zamiennych pod warunkiem, że posiadają one cechy nie gorsze jakościowo i echnicznie od wskazanych w projekcie.
5. Wszystkie elementy konstrukcyjne należy przyjmować według pozycji opisanych na schematach lokalizacyjnych w dokumentacji - część konstrukcyjna.
6. W projekcie zastosowano wyłącznie urządzenia posiadające aktualne krajowe lub europejskie aprobaty techniczne i świadectwa dopuszczenia, zgodnie z rozporządzeniem Ministra Spraw Wewnętrznych i Administracji z dnia 20 czerwca 2007 r. w sprawie wykazu wyrobów służących zapewnieniu bezpieczeństwa publicznego lub ochronie zdrowia i życia oraz mienia, a także zasad wydawania dopuszczenia tych wyrobów do użytkowania (Dz. U. Nr 143, poz. 1002, z późniejszymi zmianami) oraz z rozporządzeniem Ministra Infrastruktury i Budownictwa z dnia 17 listopada 2016 r. w sprawie sposobów deklarowania właściwości użytkowych wyrobów budowlanych oraz sposobu znakowania ich znakiem budowlanym (Dz. U. 2016, poz. 196 z późniejszymi zmianami).
7. Wszystkie materiały użyte do budowy, w szczególności materiały wykończeniowe takie jak farby, lakiery, środki zabezpieczające itp. muszą posiadać aktualne atesty i świadectwa dopuszczające do użycia w budownictwie.
8. Wszystkie rozwiązania systemowe powinny być przedstawione do uzgodnienia projektantowi i odpowiedniemu inspektorowi nadzoru (ze strony inwestora).
9. Zastosowane rozwiązania systemowe powinny być wykonane zgodnie z instrukcją producenta, przez firmy posiadające licencje producenta, które ponadto są przez producenta przeszkolone.
10. Przy pracach montażowych należy dokonywać pomiarów wykonawczych bezpośrednio na budowie.
11. Wszystkie otwory, przejścia i bruzdy instalacyjne przyjmować według projektów branżowych.
12. Przepusty instalacyjne w elementach oddzielenia przeciwpożarowego powinny mieć klasę odporności ogniowej (EI) wymaganą dla tych elementów
13. Dopuszcza się nieinstalowanie przepustów, dla pojedynczych rur instalacji wodnych, kanalizacyjnych i ogrzewczych, wprowadzanych przez ściany i stropy do pomieszczeń higieniczno-sanitarnych.
14. Przepusty instalacyjne o średnicy większej niż 0,04 m w ścianach i stropach pomieszczenia zamkniętego, dla których wymagana klasa odporności ogniowej jest nie niższa niż EI 60 lub REI 60, a niebędących elementami oddzielenia przeciwpożarowego, powinny mieć klasę odporności ogniowej (EI) ścian i stropów tego pomieszczenia.
15. Przejścia instalacji przez zewnętrzne ściany budynku, znajdujące się poniżej poziomu terenu, powinny być zabezpieczone przed możliwością przenikania gazu do wnętrza budynku.

	K&S Konstrukcje Grzegorz Kocot Dominów ul. Rynek 6/21, 20-388 Lublin NIP: 5632317248, kskonstrukcje@o2.pl		
Nazwa zadania	REMONT ELEWACJI WRAZ Z POPRAWĄ UTWARDZEŃ WTZ W MAJDANIE ZAHORODYŃSKIM		
Adres inwestycji	Warsztat Terapii Zajęciowej Majdan Zahorodyński 1/1, 22-130 Siedliszcze		
Tytuł rysunku	Elewacja wschodnia, zachodnia		
Inwestor	Gmina Siedliszcze ul. Szpitalna 15a, 22-130 Siedliszcze		
Opracował:	mgr inż. Grzegorz Kocot upr. bud. LUB/0096/PBKb/19	Podpis	
Opracował:	mgr inż. Marcin Zieliński	Podpis	
Stadium	Data	Skala	Nr rysunku:
PAB	30.01.2026 r.	1:100	IN.03