
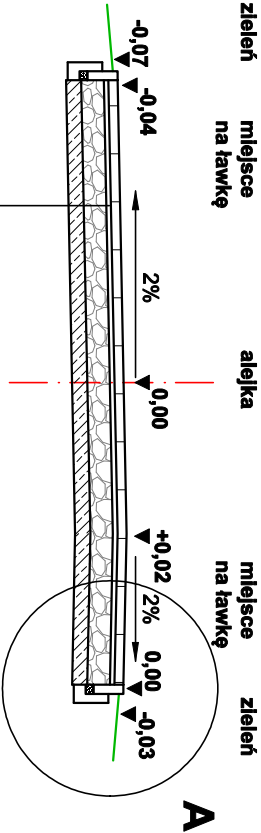




PRZEKRÓJ NORMALNY ALEJKI skala 1:50

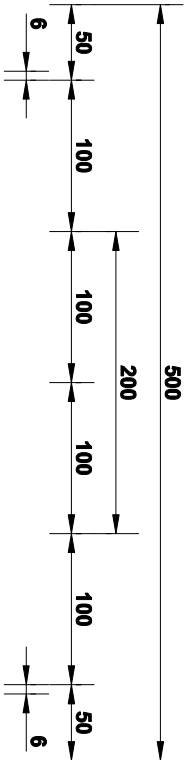

6 cm	warstwa ścierna z kostki brukowej betonowej typu „Holland”, kolor czerwony
3 cm	podsyпка cement.-piaskowa w proporcji 1:4
15 cm	podbudowa zasadnicza z kruszywa łamanego 0/31,5 mm, stabilizowanego mechanicznie
10 cm	wzmocnienie podłoża - stabilizacja gruntu cementem o Rm=2,50 MPa

Σ 34 cm podłoże G-1


PRZEKRÓJ NORMALNY ZJAZDU I DOJAZDU skala 1:50

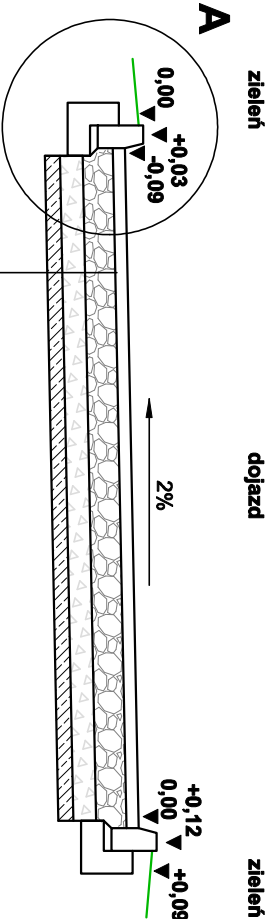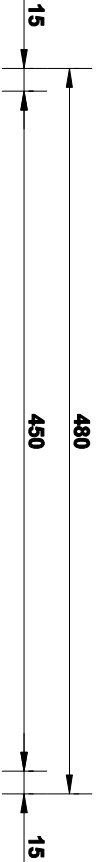


8 cm	warstwa ścierna z kostki brukowej betonowej typu „Behaton”, kolor grafitowy
3 cm	podsyпка cement.-piaskowa w proporcji 1:4
20 cm	podbudowa zasadnicza - z kruszywa łamanego 0/31,5 mm, stabilizowanego mechanicznie
15 cm	podbudowa pomocnicza - z kruszywa łamanego 0/63 mm, stabilizowanego mechanicznie
10 cm	wzmocnienie podłoża - stabilizacja gruntu cementem o Rm=2,50 MPa

Σ 56 cm podłoże G-1

SZCZEGÓŁ "A" skala 1:10

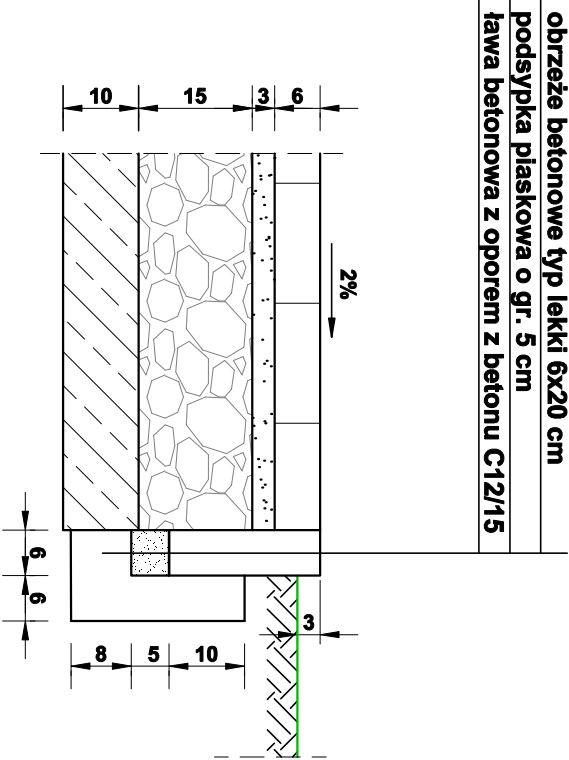

SZCZEGÓŁ "B" skala 1:10

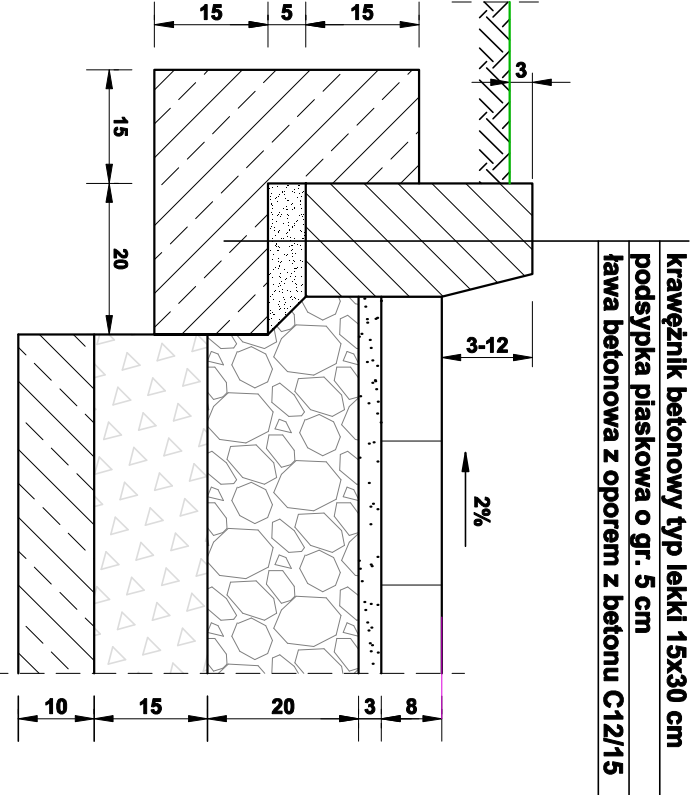

Buro Usług Projektowych Bożena Kończyńska, 22-100 Chełm, ul. Połaniecka 12/20				
Obiekt:	Budowa infrastruktury rekreacyjnej - zagospodarowanie terenu parku na dz. nr 712 w Siedliszczu	Data: 04.2025 r.		
Adres obiektu:	dz. nr ewid. 482, 710, 712 obrub 060311_4.0036 Siedliszcze jedn. ewid. 060311_4 Siedliszcze miasto	SKALA: 1:50		
Inwestor:	Stowarzyszenie Siedliskie Towarzystwo Regionalne 22-130 Siedliszcze ul. Aleksandra Białasza 10	Rys nr: D-1		
Rysunek:	przekój normalny alejki, zjazdu i dojazdu			
Projektant	mgr inż. Ireneusz Krasowski	drogowa	LUB/0065/PBD/20	podpis