


ZEWN. INSTALACJA WODOCIĄGOWA

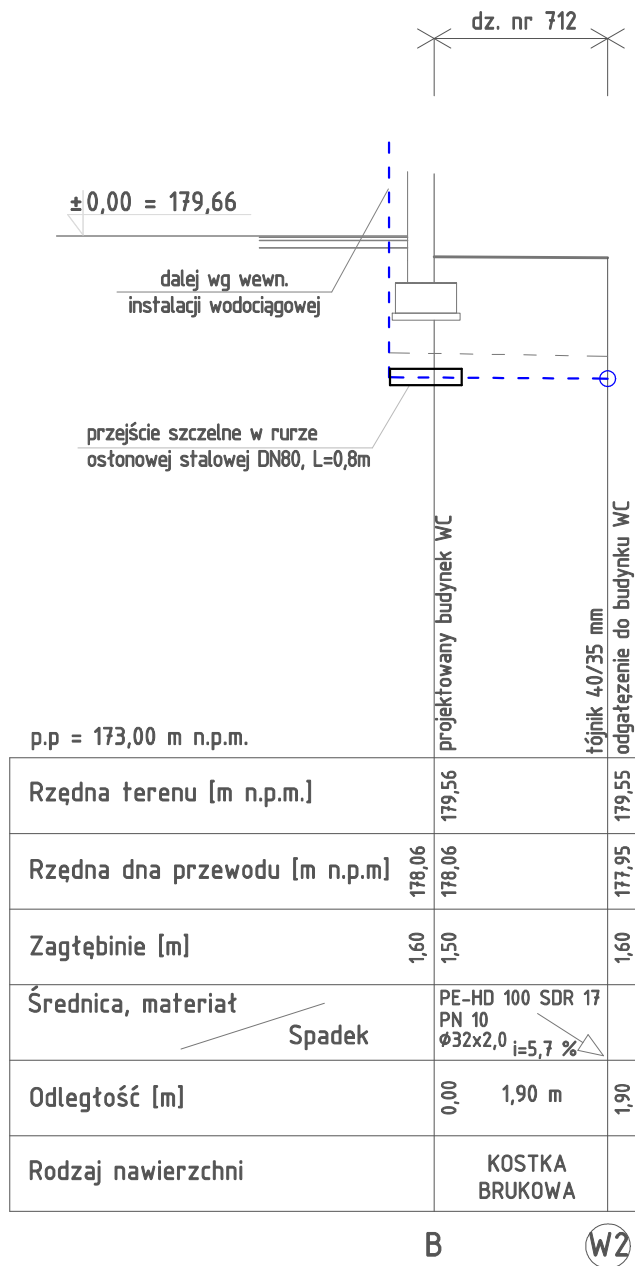

Buro Usług Projektowych Bożena Kończyńska, 22-100 Chełm, ul. Połaniecka 12/20				
Obiekt:	Budowa infrastruktury rekreacyjnej - zagospodarowanie terenu parku na dz. nr 712 w Siedliszczu			Data: 04.2025 r.
Adres obiektu:	dz. nr ewid. 482, 710, 712 obręb 060311_4.0036 Siedliszcze jedn. ewid. 060311_4 Siedliszcze miasto			SKALA: 1:500 1:100
Inwestor:	Stowarzyszenie Siedliskie Towarzystwo Regionalne 22-130 Siedliszcze ul. Aleksandra Białasza 10			Rys nr: S-2
Rysunek:	zewn. instalacja wodociągowa - profil podłużny			
	Imię i nazwisko	specjalność	nr uprawnień	podpis
Projektant	mgr inż. Monika Warchał	sanitarna	LUB/0103/POOS/10	