


±0,00 = 179,66

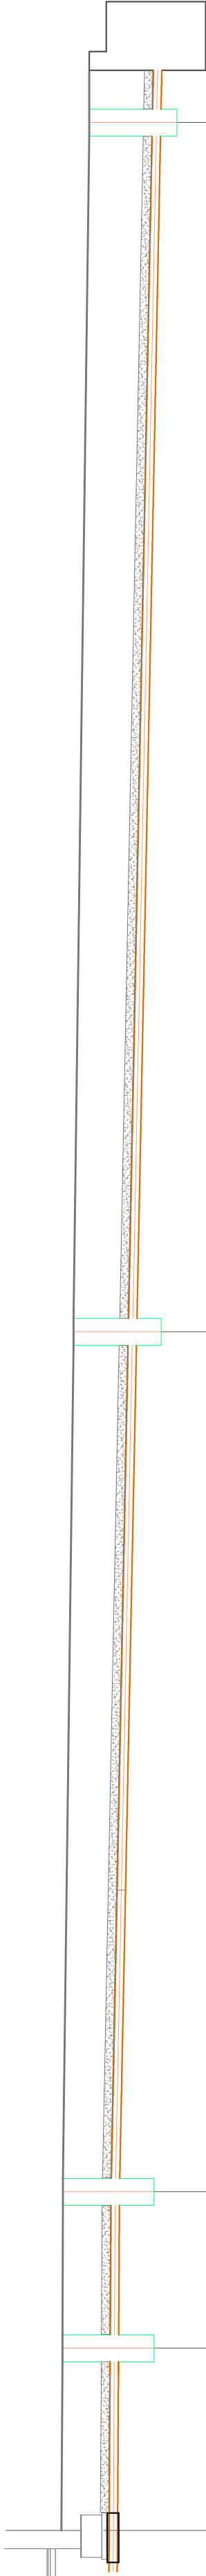

p.p. = 173,00 m n.p.m.		projektowany budynek WC	projektowana studzienka kanalizacji sanitarnej	projektowana studzienka kanalizacji sanitarnej	projektowana studzienka kanalizacji sanitarnej	projektowana studzienka kanalizacji sanitarnej	projektowany zbiornik nieczystości ciekłych
Rzędna terenu [m n.p.m.]	178,73	179,63	179,61	179,60	179,40	179,10	179,10
Rzędna dna przewodu [m n.p.m.]	178,73	178,73	178,67	178,62	178,37	178,02	178,00
Zagłębienie [m]	0,93	0,95	0,94	0,98	1,03	1,08	1,10
Średnica, materiał	PCV 160x4,7 typ SN8		PCV 160x4,7 typ SN8				
Odległość [m]	0,00	3,50	3,50	3,00	6,50	16,50	23,20
	3,50 m		3,00 m	3,00 m	6,50 m	16,50 m	23,20 m
Rodzaj nawierzchni	KOSTKA BRUKOWA		ZIELEŃ		ZIELEŃ	KOSTKA BRUKOWA	ZIELEŃ
	KOSTKA BRUKOWA		KOSTKA BRUKOWA		ZIELEŃ	KOSTKA BRUKOWA	ZIELEŃ
B		S1		S3			
		S2		S4 Zb			

Buro Usług Projektowych					
Bożena Kończyńska, 22-100 Chełm, ul. Połaniecka 12/20					
Obiekt:	Budowa infrastruktury rekreacyjnej - zagospodarowanie terenu parku na dz. nr 712 w Siedliszczu				
Adres obiektu:	dz. nr ewid. 482, 710, 712 obręb 060311_4, 0036 Siedliszcze jedn. ewid. 060311_4 Siedliszcze miasto				
Inwestor:	Stowarzyszenie Siedliskie Towarzystwo Regionalne 22-130 Siedliszcze ul. Aleksandra Białasza 10				
Rysunek:	zewn. instalacja kanalizacji sanitarnej - profil podłużny				
Projektant	Imię i nazwisko		specjalność		nr uprawnień
	mgr inż. Monika Warchał		sanitarna		LUB/0103/POOS/10
	Data:		04.2025 r.		
	SKALA:		1:500 1:100		
	Rys nr:		S-3		

ZEWNĘTRZNA INSTALACJA KANALIZACJI SANITARNEJ