


RZUT I PRZEKRÓJ ZBIORNIKA
NA NIECZYSTOŚCI CIEKŁE O POJ. DO 10 M3

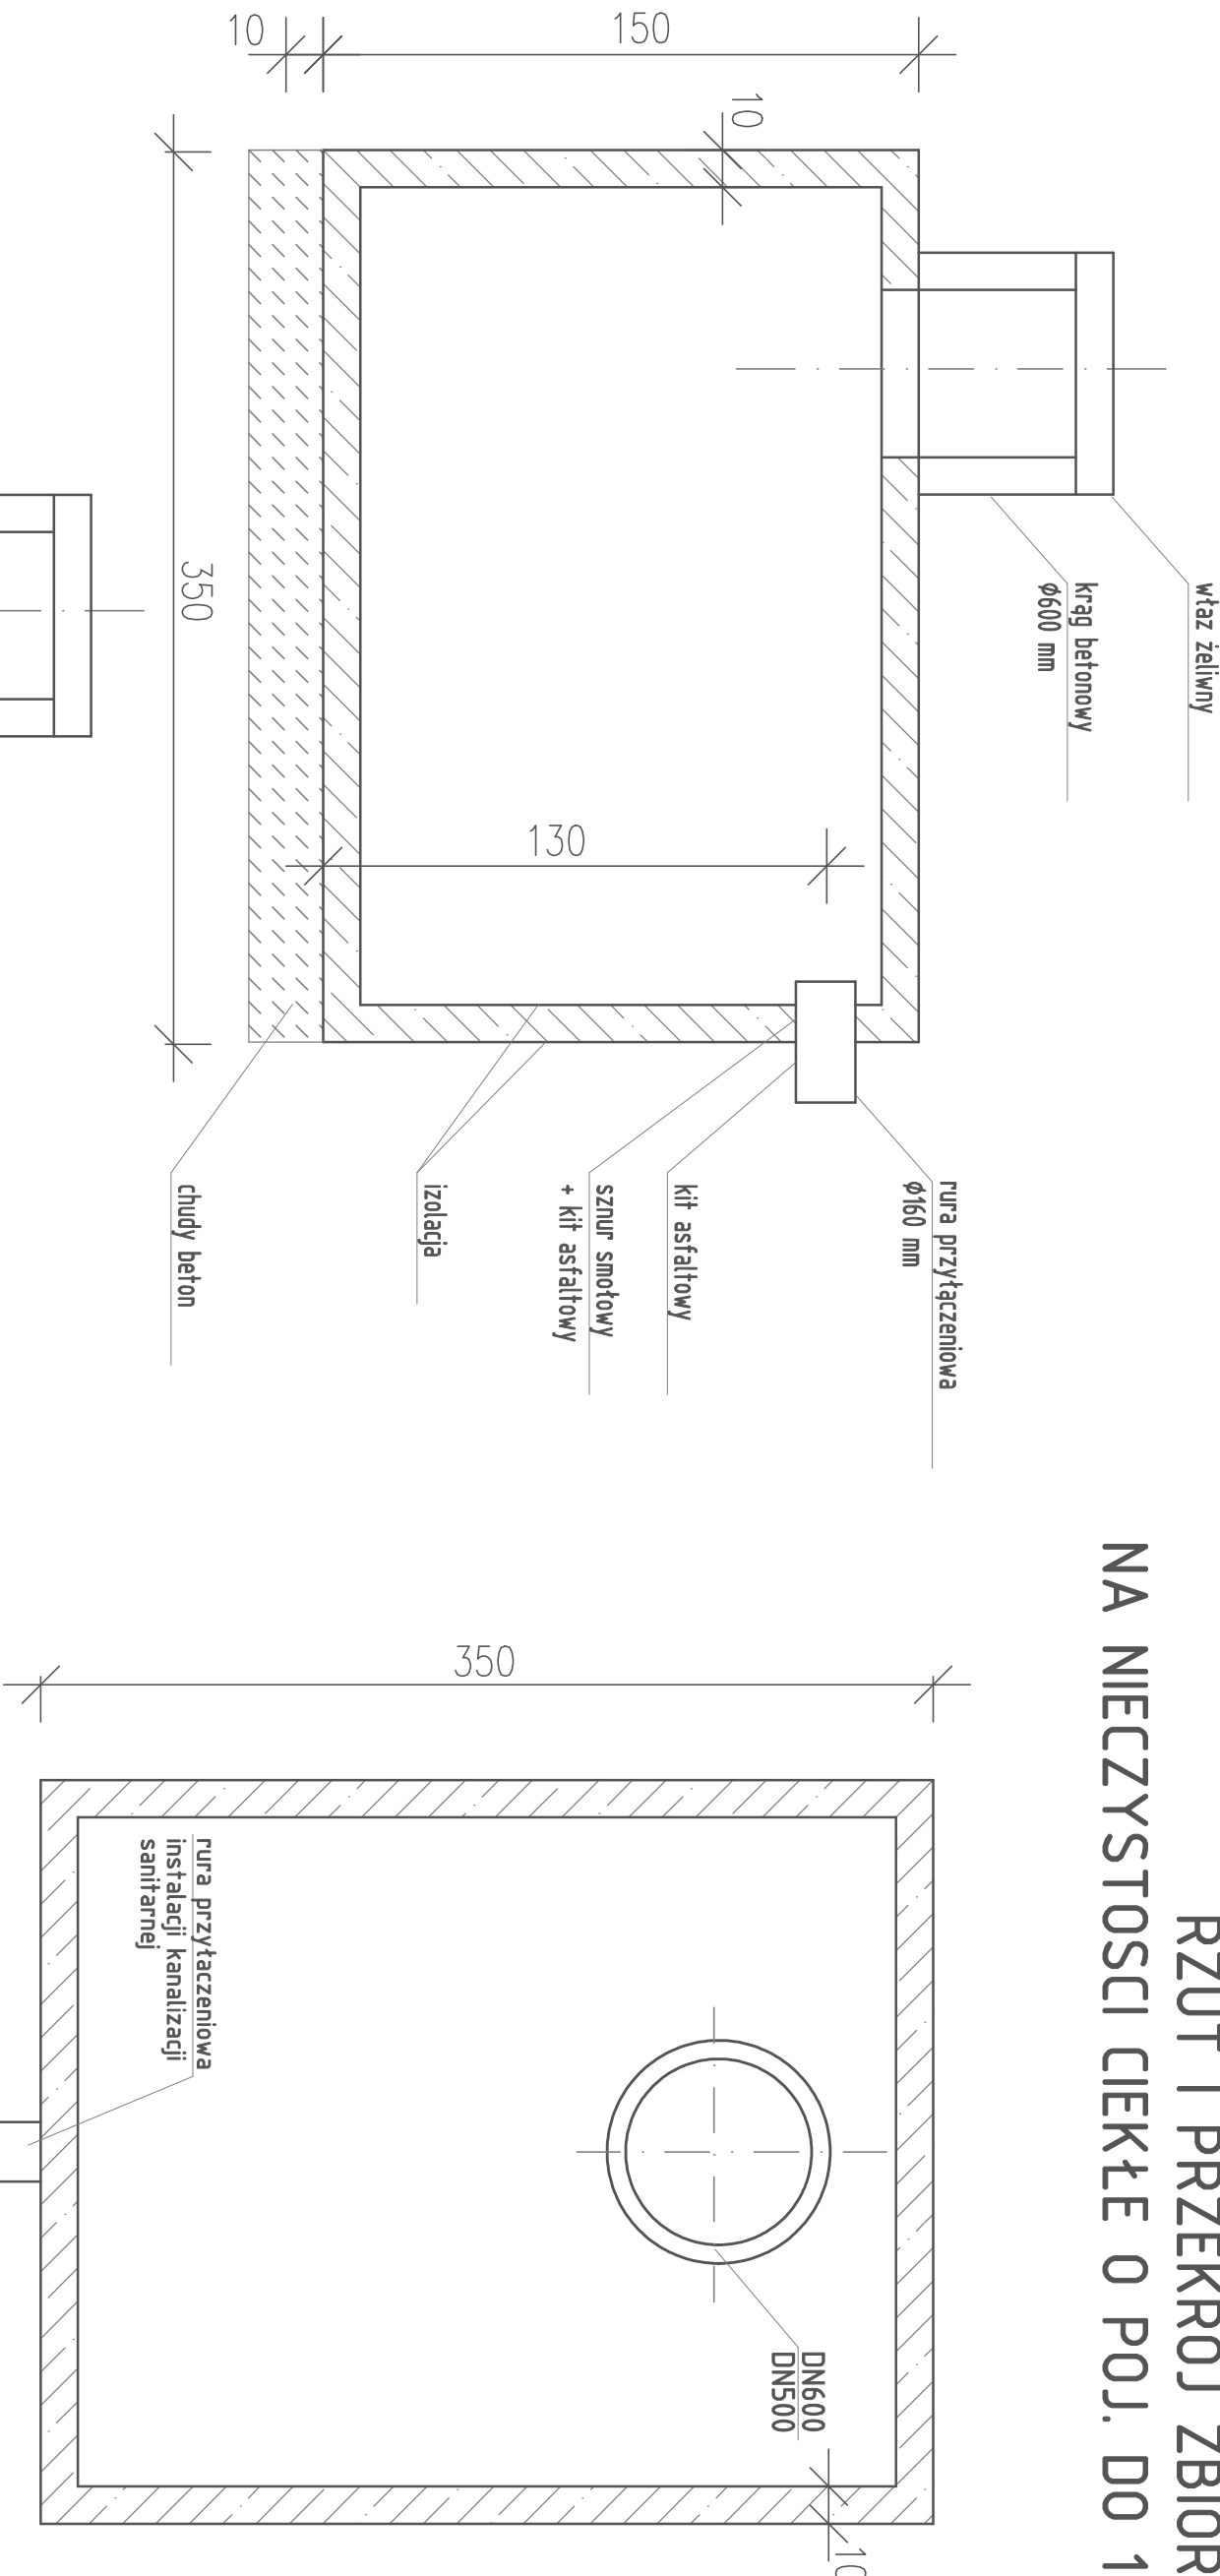

Wymiary zewn. zbionika:

długość – 3,50 m
szerokość – 2,40 m
wysokość – 1,55 m

Wymiary wewn. zbionika:

długość – 3,30 m
szerokość – 2,20 m
wysokość – 1,35 m

Buro Usług Projektowych				
Obiekt:	Bożena Kończyńska, 22-100 Chełm, ul. Połaniecka 12/20			Data:
	Budowa infrastruktury rekreacyjnej - zagospodarowanie terenu			04.2025 r.
Adres obiektu:	dz. nr ewid. 482, 710, 712 obrub 060311_4.0036 Siedliszcz			SKALA:
	jedin. ewid. 060311_4 Siedliszcz			-
Inwestor:	Stowarzysztwo Siedliskie Towarzystwo Regionalne			Rys nr:
	22-130 Siedliszcz ul. Aleksandra Białasza 10			S-4
Rysunek:	Rzut i przekrój zbiornika na nieczystości ciekłe o poj. do 10,0 m3			
	Imię i nazwisko	specjalność	nr uprawnień	podpis
Projektant	mgr inż. arch. Wojciech Filip	architektoniczna	1139/CH94	
Projektant	mgr inż. arch. Monika Warchał	sanitarna	LUB/103/POOS/10	