
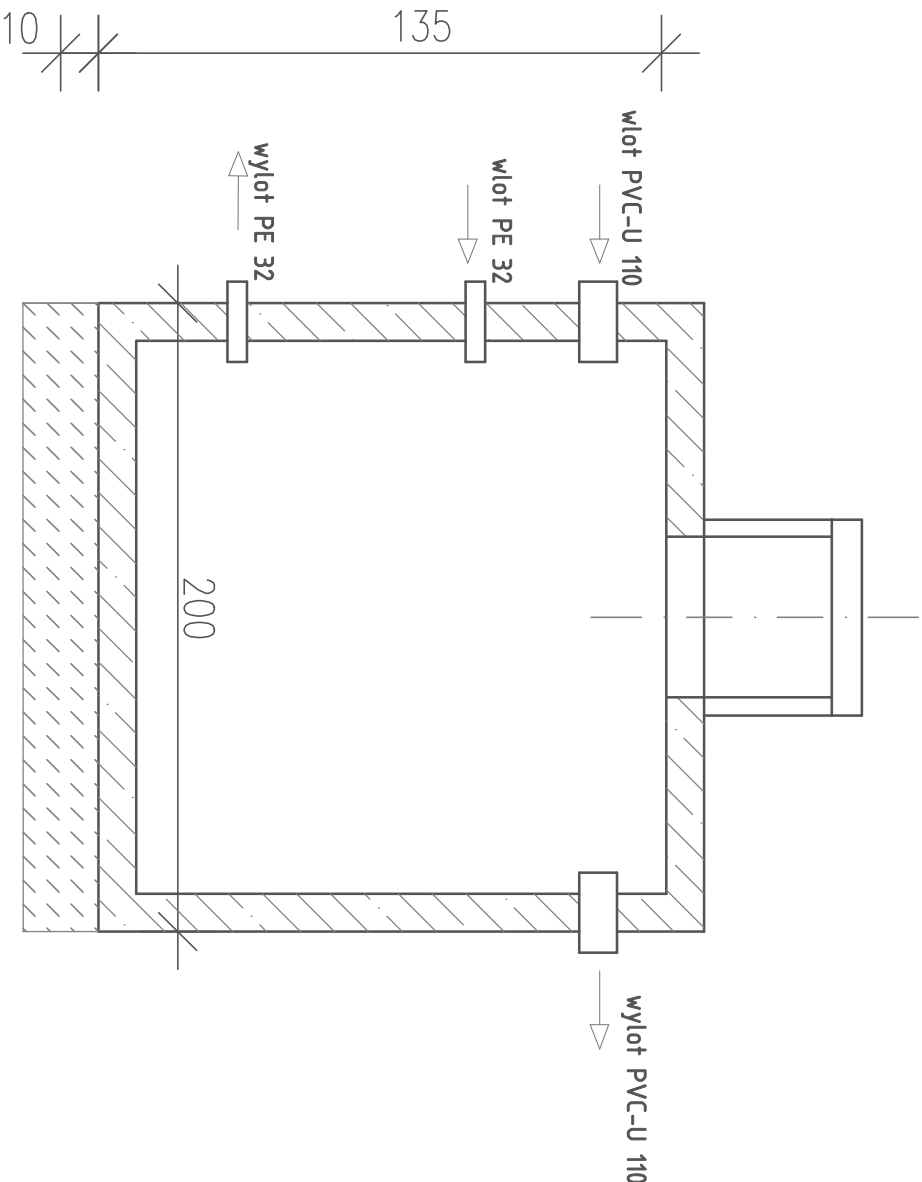


RZUT I PRZEKRÓJ ZBIORNIKA
NA SOLANKĘ O POJ. 5 M3

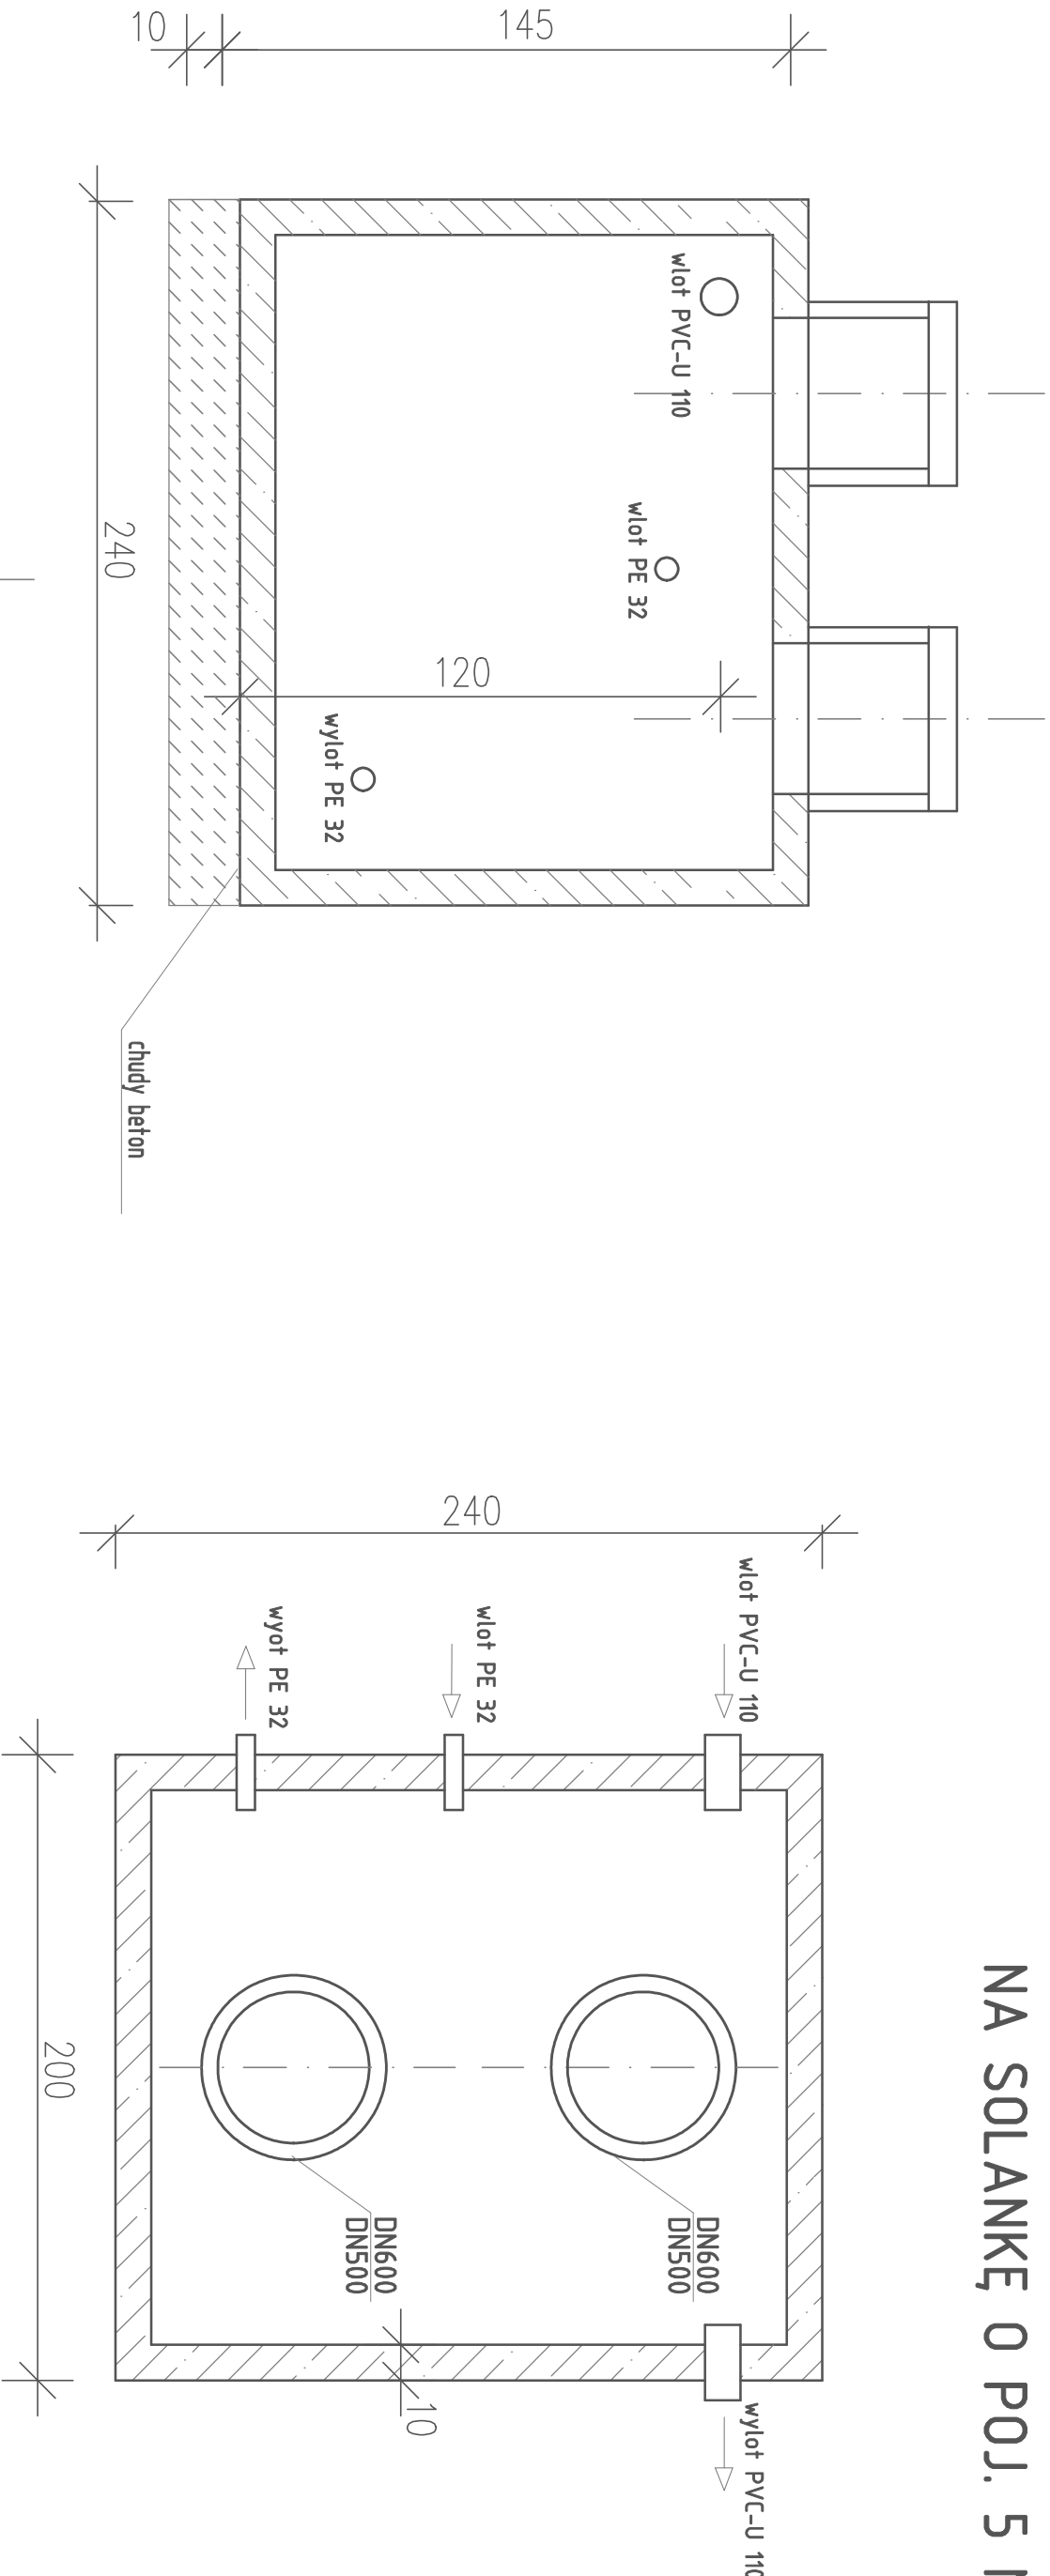

Wymiary zewn. zbionika:

długość- 2,40 m
szerokość - 2,00 m
wysokość - 1,45 m

Wymiary wewn. zbionika:

długość- 2,20 m
szerokość - 1,80 m
wysokość - 1,25 m

Buro Usług Projektowych				
Obiekt:		Bożena Kończyńska, 22-100 Chełm, ul. Połaniecka 12/20		
Adres obiektu:		Budowa infrastruktury rekreacyjnej - zagospodarowanie terenu		Data: 04.2025 r.
Inwestor:		dz. nr ewid. 482, 710, 712 obrab 060311_4.0036 Siedliszcze jedm. ewid. 060311_4 Siedliszcze miasto		SKALA: -
Rysunek:		Słownictwo Siedliskie Towarzystwo Regionalne 22-130 Siedliszczu ul. Aleksandra Białasza 10		Rys nr: S-5
Projektant		mgr inż. arch. Wojciech Filip		nr uprawnień 1139/CH/94
Projektant		mgr inż. arch. Monika Warchał		sanitarna
Projektant		mgr inż. arch. Monika Warchał		LUB/103/POOS/10