




ELEWACJE
TĘŻNI SOLANKOWEJ

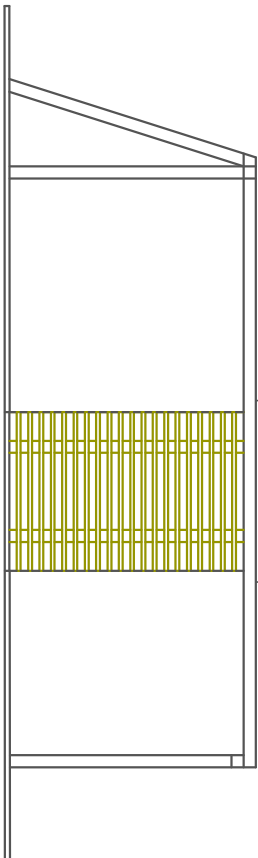


Elewacja południowa

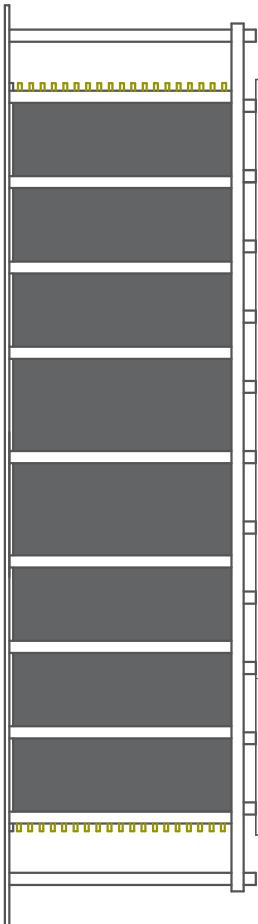

Elewacja wschodnia

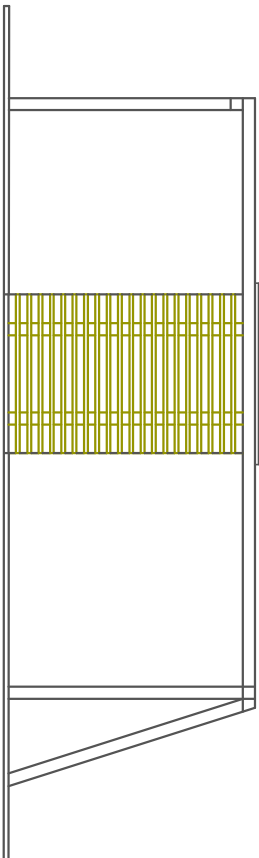

Elewacja północna

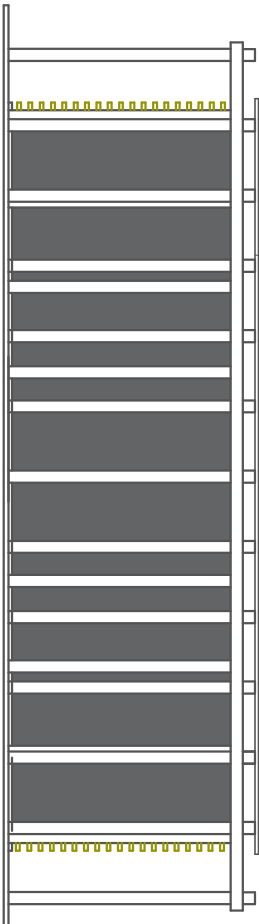

Elewacja zachodnia

Buro Usług Projektowych Bożena Kończyńska, 22-100 Chełm, ul. Potaniecka 12/20				
Obiekt:	Budowa infrastruktury rekreacyjnej - zagospodarowanie terenu arku na dz. nr 712 w Siedliszczu			Data: 04.2025 r.
Adres obiektu:	dz. nr ewid. 482, 710, 712 obręb 060311_4.0036 Siedliszcze jedn. ewid. 060311_4 Siedliszcze miasto			SKALA: 1:100
Inwestor:	Stowarzyszenie Siedliskie Towarzystwo Regionalne 22-130 Siedliszcze ul. Aleksandra Błasia 10			Rys nr: A-2
Rysunek:	Elewacje tężni solankowej			
	Imię i nazwisko	specjalność	nr uprawnień	podpis
Projektant	mgr inż. arch. Wojciech Filip	architektoniczna	1139/CH94	