
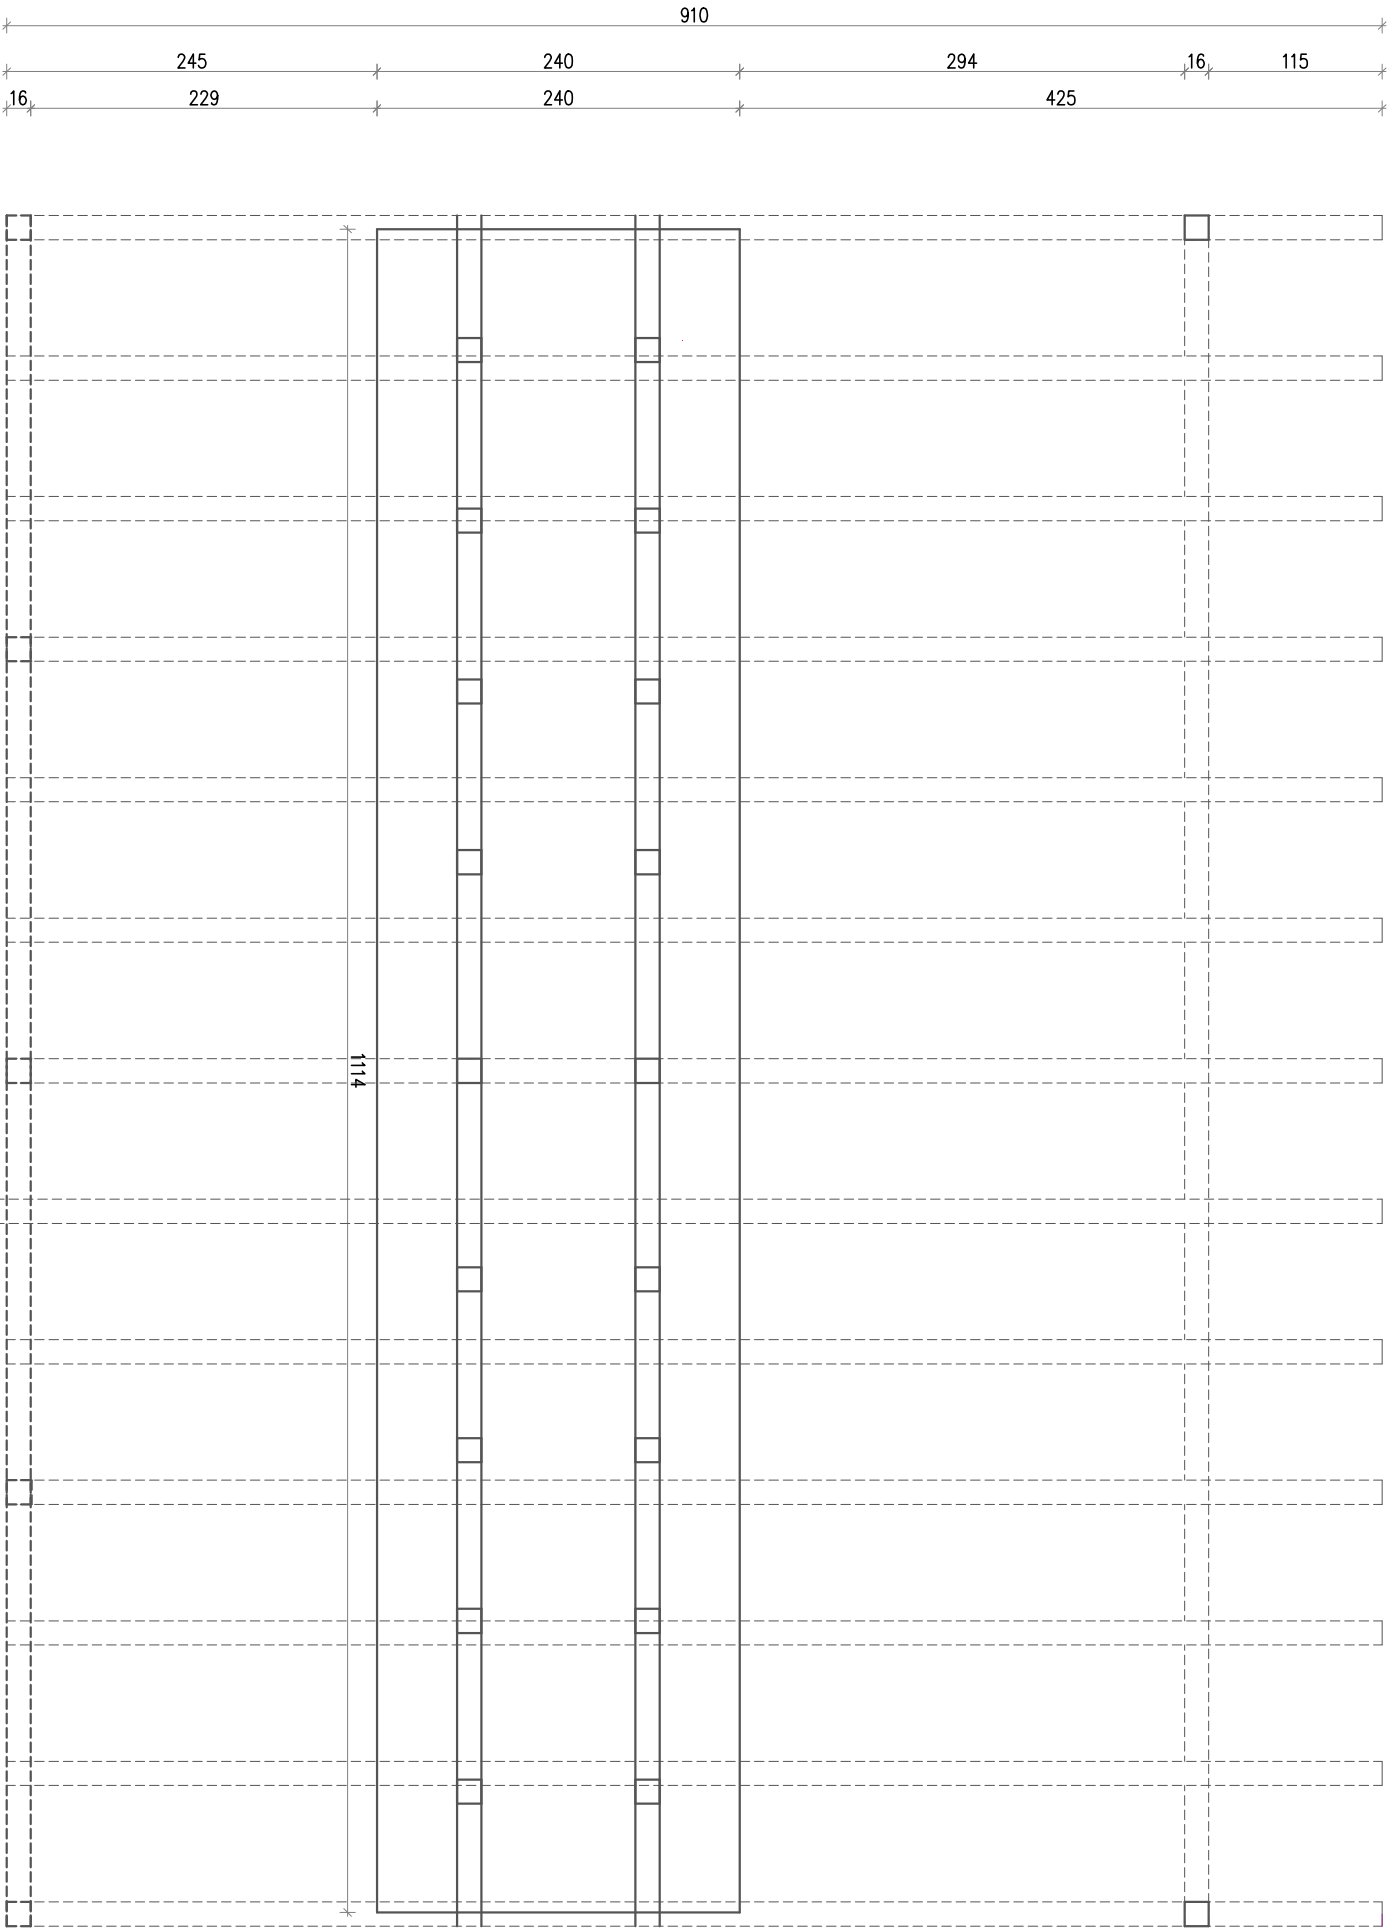


RZUT TĘŻNI SOLANKOWEJ

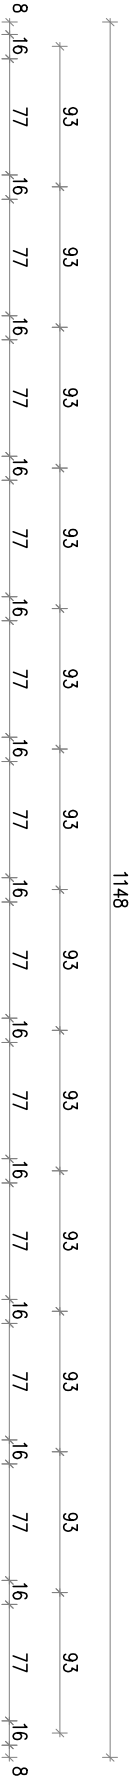

Zestawienie drewna					
Symbol	Długość profilu	Grubość profilu	Wysokość profilu	Ilość	Objętość
	[mm]	[mm]	[mm]	[szt]	[m³]
B1	2100	160	160	9	0,48
B2	11350	160	160	2	0,58
B3	11350	160	160	1	0,29
B4	780	160	160	12	0,24
B5	8150	160	160	13	2,71
S1	2950	160	160	18	1,36
S2	3180	160	160	5	0,41
S3	3500	160	160	2	0,18
S4	3650	160	160	13	1,22
BP	2100	100	50	40	0,42
Razem					7,89

Buro Usług Projektowych Bożena Kończyńska, 22-100 Chełm, ul. Połaniecka 12/20				
Obiekt:	Budowa infrastruktury rekreacyjnej - zagospodarowanie terenu arku na dz. nr 712 w Siedliszczu			Data: 04.2025 r.
Adres obiektu:	dz. nr ewid. 482, 710, 712 obróęb 060311_4.0036 Siedliszcze jedn. ewid. 060311_4 Siedliszcze miasto			SKALA: 1:50
Inwestor:	Stowarzyszenie Siedliskie Towarzystwo Regionalne 22-130 Siedliszcze ul. Aleksandra Białasza 10			Rys nr: A-3
Rysunek:	Rzut tężni solankowej			
	Imię i nazwisko	specjalność	nr uprawnień	podpis
Projektant	mgr inż. arch. Wojciech Filip	architektoniczna	1139/CH94	