



SCHEMAT KONSTRUKCYJNY
TĘŻNI SOLANKOWEJ

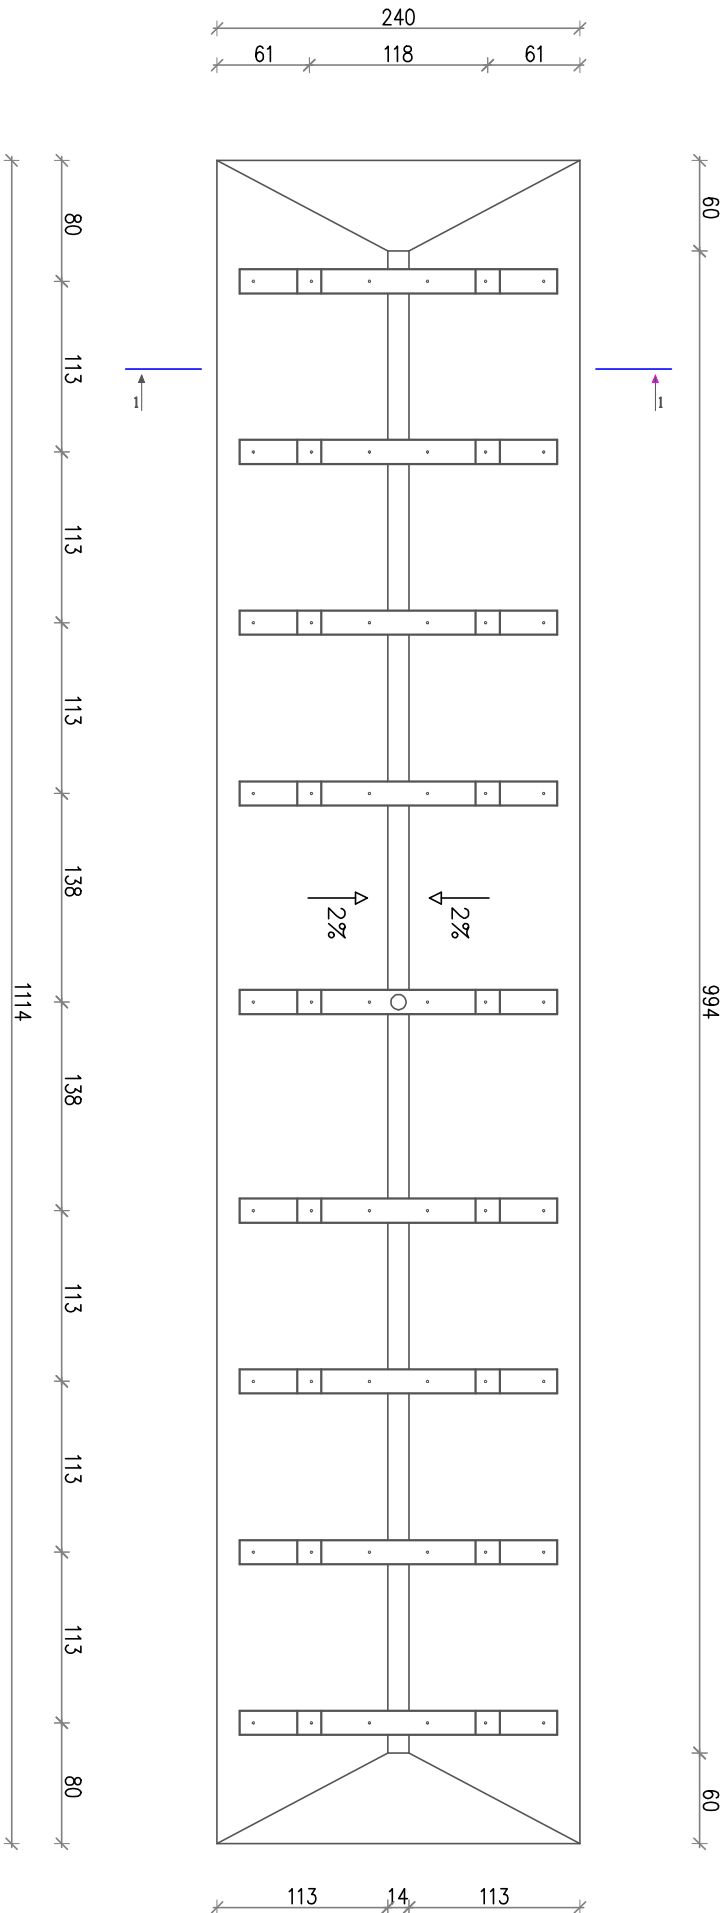

PRZĘKRÓJ 1-1

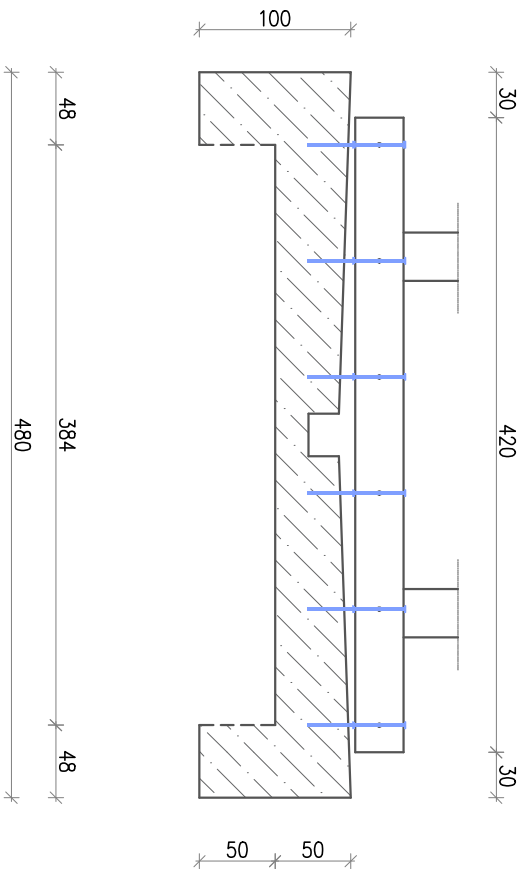

Buro Usług Projektowych Bożena Kończyńska, 22-100 Chełm, ul. Połaniecka 12/20				
Obiekt:	Budowa infrastruktury rekreacyjnej - zagospodarowanie terenu arku na dz. nr 712 w Siedliszczu			Data: 04.2025 r.
Adres obiektu:	dz. nr ewid. 482, 710, 712 obręb 060311_4, 0036 Siedliszcze jedn. ewid. 060311_4 Siedliszcze miasto			SKALA: 1:50
Inwestor:	Stowarzyszenie Siedliskie Towarzystwo Regionalne 22-130 Siedliszcze ul. Aleksandra Białasza 10			Rys nr: A-5
Rysunek:	Schemat konstrukcyjny tężni solankowej			
	Imię i nazwisko	specjalność	nr uprawnień	podpis
Projektant	mgr inż. arch. Wojciech Filip	architektoniczna	1139/CH/94	