

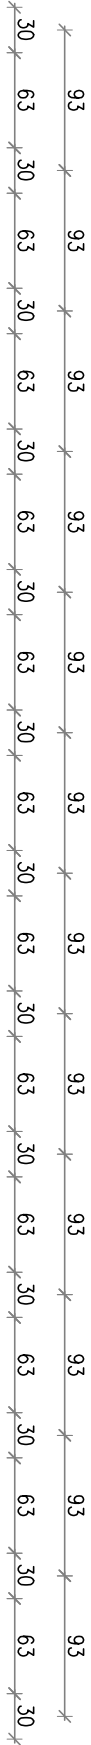
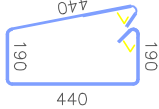



RZUT FUNDAMENTÓW
TĘŻNI SOLANKOWEJ

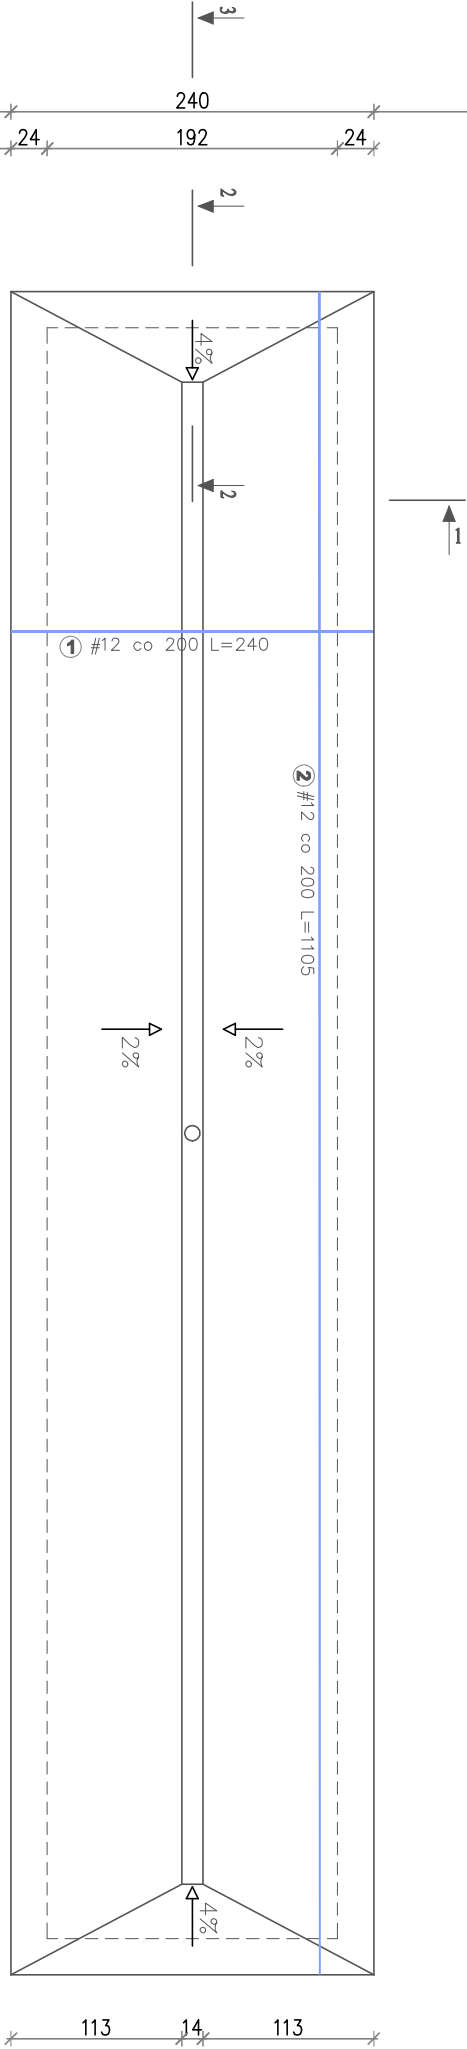

PRZĘKRÓJ 4-4

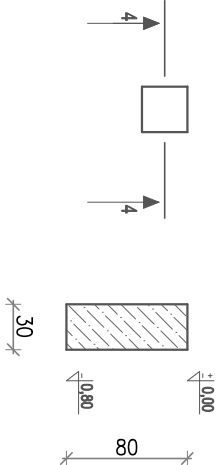

4 #6 co 20 L=126

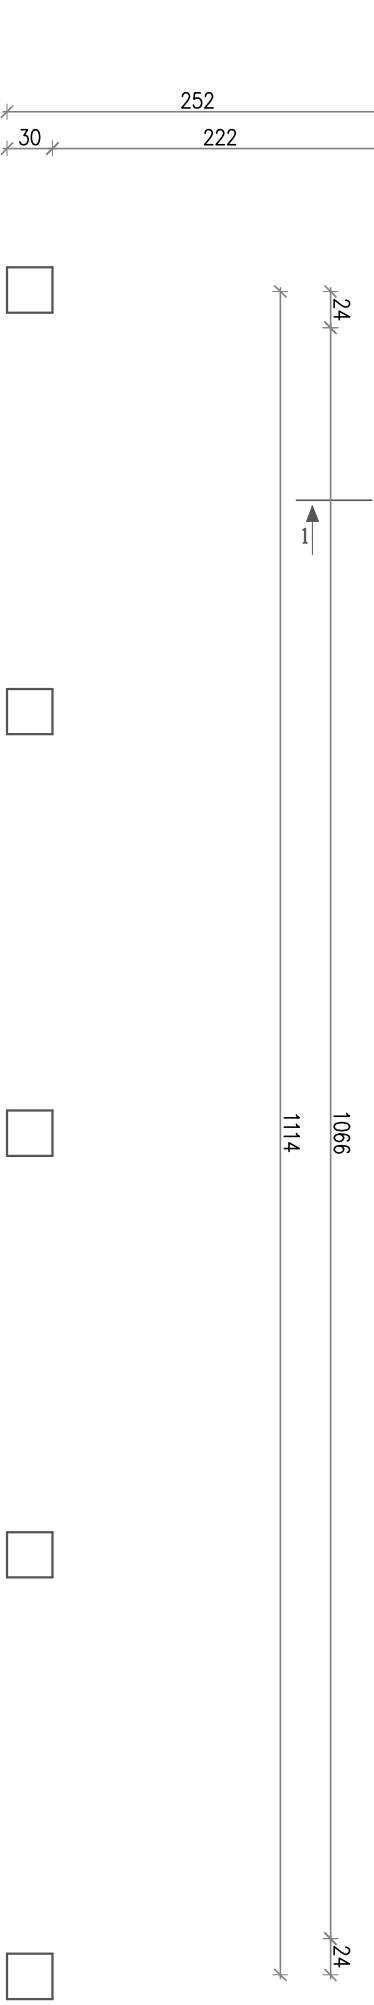

Buro Usług Projektowych			
Bożena Kończyńska, 22-100 Chełm, ul. Połaniecka 12/20			
Obiekt:	Budowa infrastruktury rekreacyjnej - zagospodarowanie terenu		Data: 04.2025 r.
Adres obiektu:	dz. nr ewid. 482, 710, 712 obręb 060311_4.0036 Stędliszczce jedn. ewid. 060311_4 Stędliszczce miasto		Skala: 1:50
Inwestor:	Stowarzyszenie Stędliskie Towarzystwo Regionalne 22-130 Stędliszczce ul. Aleksandra Białasza 10		Rys nr: A-6
Rysunek:	Rzut fundamentów tężni solankowej		
Projektant	Imię i nazwisko	specjalność	nr uprawnień
	mgr inż. arch. Wojciech Filip	architektoniczna	1139/CH/94