



RZUT FUNDAMENTÓW
TĘŻNI SOLANKOWEJ


PRZĘKRÓJ 3-3

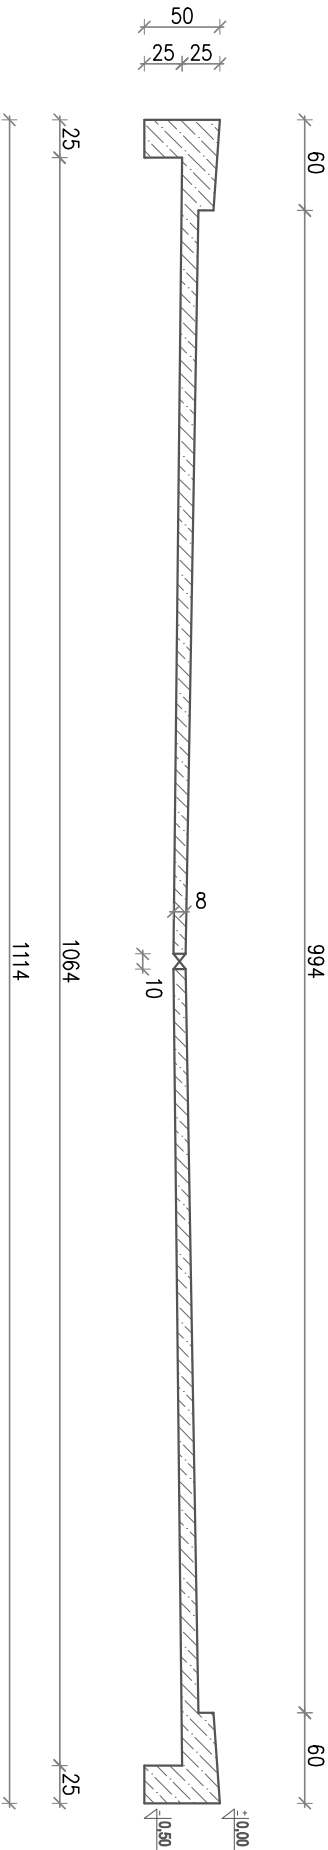

PRZĘKRÓJ 2-2

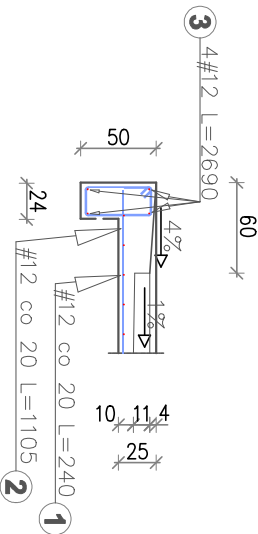

PRZĘKRÓJ 1-1

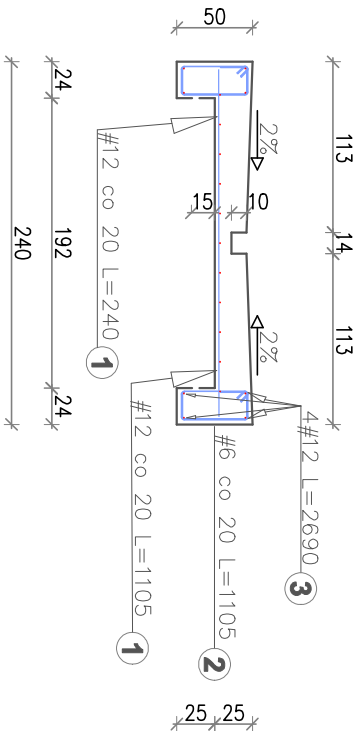

Buro Usług Projektowych Bożena Kończyńska, 22-100 Chełm, ul. Połaniecka 12/20			
Obiekt:	Budowa infrastruktury rekreacyjnej - zagospodarowanie terenu arku na dz. nr 712 w Siedliszczu		Data: 04.2025 r.
Adres obektu:	dz. nr ewid. 482, 710, 712 obręb 060311_4.0036 Siedliszcze jedn. ewid. 060311_4 Siedliszcze miasto	SKALA: 1:50	
Inwestor:	Stowarzyszenie Siedliskie Towarzystwo Regionalne 22-130 Siedliszcze ul. Aleksandra Białasza 10	Rys nr: A-6a	
Rysunek:	Rzut fundamentów tężni solankowej		
	Imię i nazwisko	specjalność	nr uprawnień
Projektant	mgr inż. arch. Wojciech Filip	architektoniczna	1139/CH94
			podpis