
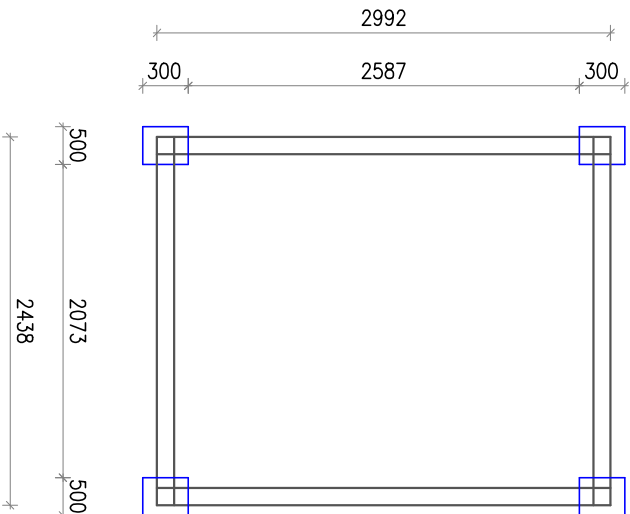


RZUT, PRZEKRÓJ I FUNDAMENT
KONTENEROWEGO BUDYNKU WC

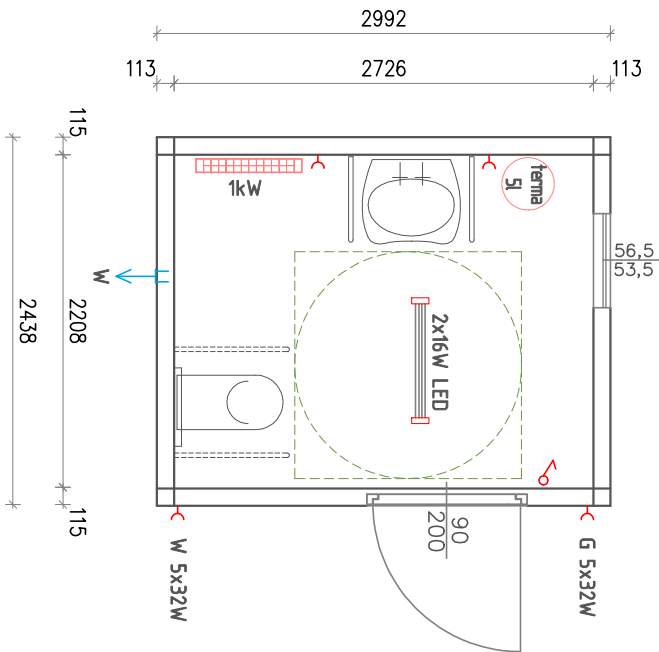

Sz - ŚCIANA ZEWNĘTRZNA


blacha lakierowana	0,55mm
styropian	75mm
blacha lakierowana	0,55mm

P - PODŁOGA NA GRUNCIE

wykładzina PCV	2mm
płyta	20mm
folia paroprzepuszczalna	
wetna mineralna	100mm
ocynkowana blacha trapezowa	

D-STROPODACH

blacha lakierowana	
styropian	50mm
blacha lakierowana	
warstwa izolacyjna	
wetna mineralna	50mm
płyta włórowa	12mm
blacha ocynkowana	0,55mm

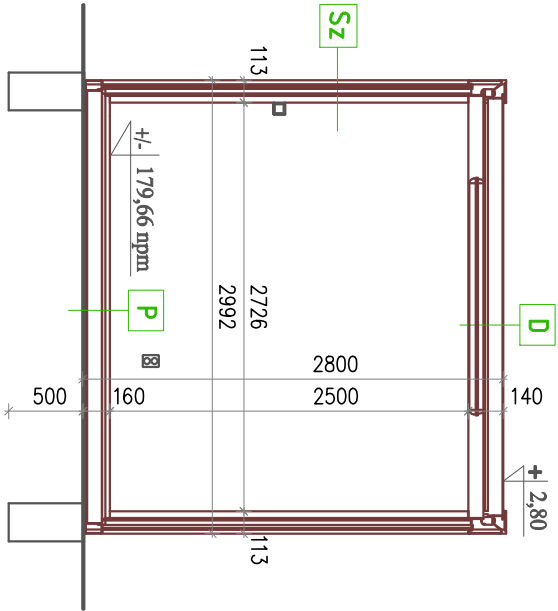

Buro Usług Projektowych Bożena Kończyńska, 22-100 Chełm, ul. Połaniecka 12/20				
Obiekt:	Budowa infrastruktury rekreacyjnej - zagospodarowanie terenu arku na dz. nr 712 w Siedliszczu			Data: 04.2025 r.
Adres obiektu:	dz. nr ewid. 482, 710, 712 obręb 060311_4.0036 Siedliszcze jedn. ewid. 060311_4 Siedliszcze miasto			SKALA: 1:50
Inwestor:	Stowarzyszenie Siedliskie Towarzystwo Regionalne 22-130 Siedliszcze ul. Aleksandra Białasza 10			Rys nr: A-8
Rysunek:	Rzut, przekrój i fundament kontenerowego budynku WC			
	Imię i nazwisko	specjalność	nr uprawnień	podpis
Projektant	mgr inż. arch. Wojciech Filip	architektoniczna	1139/CH94	