
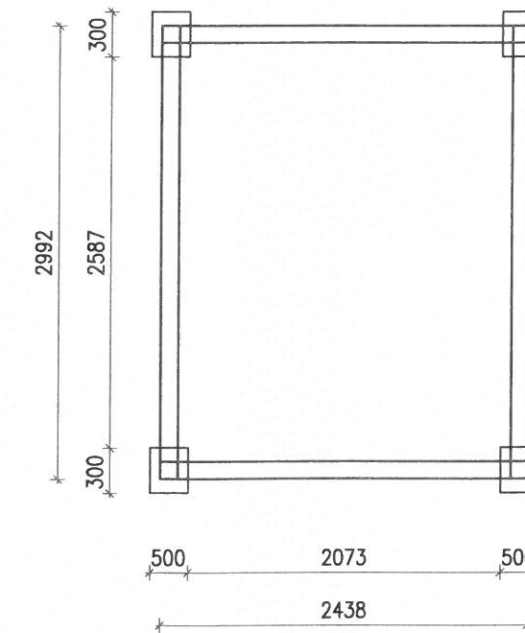


RZUT, PRZEKRÓJ I FUNDAMENT KONTENEROWEGO BUDYNKU WC

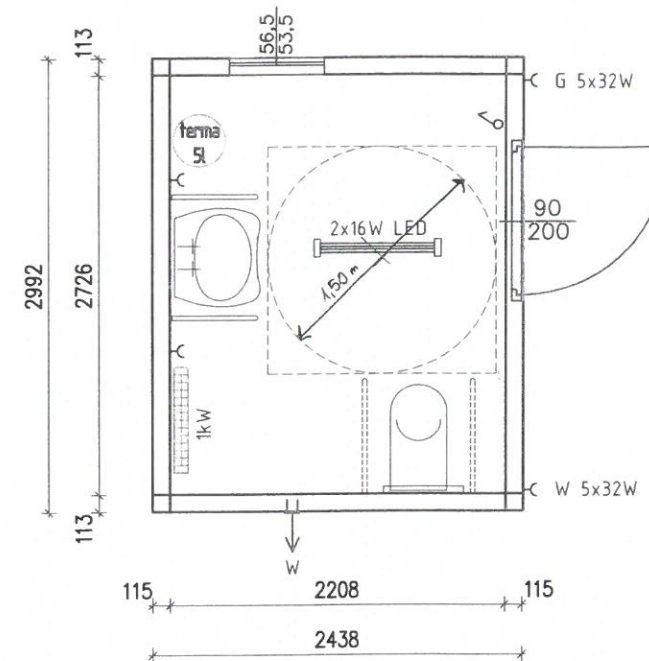

Sz - ŚCIANA ZEWNĘTRZNA


blacha lakierowana	0,55mm
styropian	75mm
blacha lakierowana	0,55mm

P - PODŁOGA NA GRUNCIE

wykładzina PCV	2mm
plyta	20mm
folia paroprzepuszczalna	
wełna mineralna	100mm
ocynkowana blacha	
trapezowa	

D-STROPODACH

blacha lakierowana styropian	50mm
blacha lakierowana warstwa izolacyjna wełna mineralna	50mm
plyta wiórowa	12mm
blacha ocynkowana	0,55mm

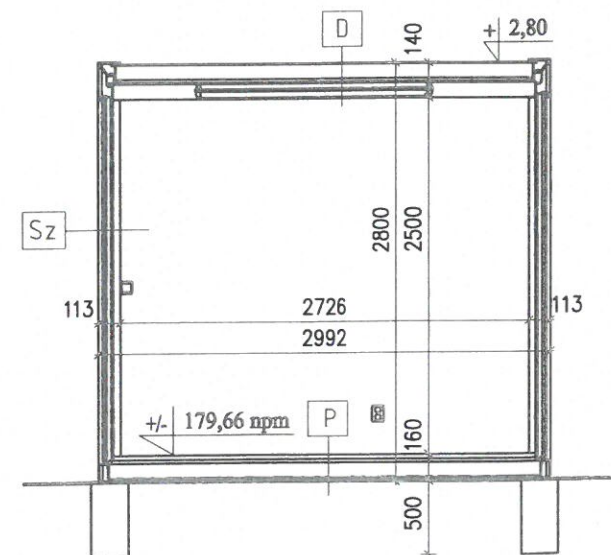

Uzgodniono na podstawie art.3 pkt. 2 lit. a ustawy z dnia 14 marca 1985r. o Państwowej Inspekcji Sanitarnej
(Dec. UZ 2024 r. poz. 416)
pod względem wy. (og.) higienicznych i zdrowotnych
bez zastrzeżeń / z ... zastrzeżeniami.

Opinia sanitarna z dnia 12.05.25 NS-NZ. 9027.1.7.2025

Państwowy Powiatowy Inspektor Sanitarny
w Choszczu

Chelm, dnia 12.05.2025 Elżbieta Kuryk

Buro Usług Projektowych Bożena Kończyńska, 22-100 Chełm, ul. Połaniecka 12/20				
Objekt:	Budowa infrastruktury rekreacyjnej - zagospodarowanie terenu arku na dz. nr 712 w Siedliszczu			Data: 04.2025 r.
Adres obiektu:	dz. nr ewid. 482, 710, 712 obręb 060311_4.0036 Siedliszcze Jedn. ewid. 060311_4 Siedliszcze miasto			SKALA: 1:50
Inwestor:	Stowarzyszenie Siedliskie Towarzystwo Regionalne 22-130 Siedliszcze ul. Aleksandra Białasza 10			Rys nr: A-8
Rysunek:	Rzut, przekrój i fundament kontenerowego budynku WC			
	imię i nazwisko	specjalność	nr uprawnień	podpis
Projektant	mgr inż. arch. Wojciech Filip	architektoniczna	1138/CH/84	