MAPA DO CELÓW PROJEKTOWYCH
SKALA 1:500
Położenie obszaru opracowania: Siedliszcze
Nazwa gminy: Siedliszcze - miasto
Identyfikator i nazwa obrębu: 060311_4.0036, Siedliszcze
Działka nr 712, 680, 679, 710
Sekcje mapy: 8.150.13.04.3.3
Identyfikator zgłoszenia: 6640.196.2025
Układ współrzędnych płaskich: PL-2000, układ wysokościowy: PL-EVRF2007-NH
Określenie obszaru aktualizacji: obszar oznaczony kolorem zielonym
Wykonawca pracy: Biuro Geodezji Galileo Joanna Petruk
Kierownik pracy: Joanna Petruk nr upr. (22192)
Mapę zaktualizowano, dnia 07.02.2025
Mapę opracowała: Joanna Petruk, dnia 01.04.2025

Poświadczam, że niniejszy dokument został sporządzony w wyniku prac geodezyjno-kartograficznych, o których mowa w art. 4 ust. 1 ustawy z dnia 17 maja 1989 r. Prawo geodezyjne i kartograficzne

Identyfikator zgłoszenia prac geodezyjnych	6640.589.2025
Organ służby geodezyjnej, który otrzymał zgłoszenie	STAROSTA CHEŁMSKI
Wykonawca prac geodezyjnych	Biuro Geodezji GALILEO Joanna Petruk 22-100 Chełm, ul. 11 Listopada 4 NIP: 563-185-47-34, REGON: 387035003 Tel. 500 100 983 mail: geogalileo@poczta.fm.pl
Nr oraz data sporządzenia dokumentu, zawierającego wyniki pozytywnej weryfikacji	6640.589.2025-25410 09.04.2025
Imię i nazwisko oraz nr uprawnień zawodowych kierownika prac.	Jestem świadomy odpowiedzialności karnej za złożenie fałszywego oświadczenia Joanna Petruk Geodeta uprawniony Nr upr. 22192 Tel. 500 100 983

PROJEKT ZAGOSPODAROWANIA TERENU

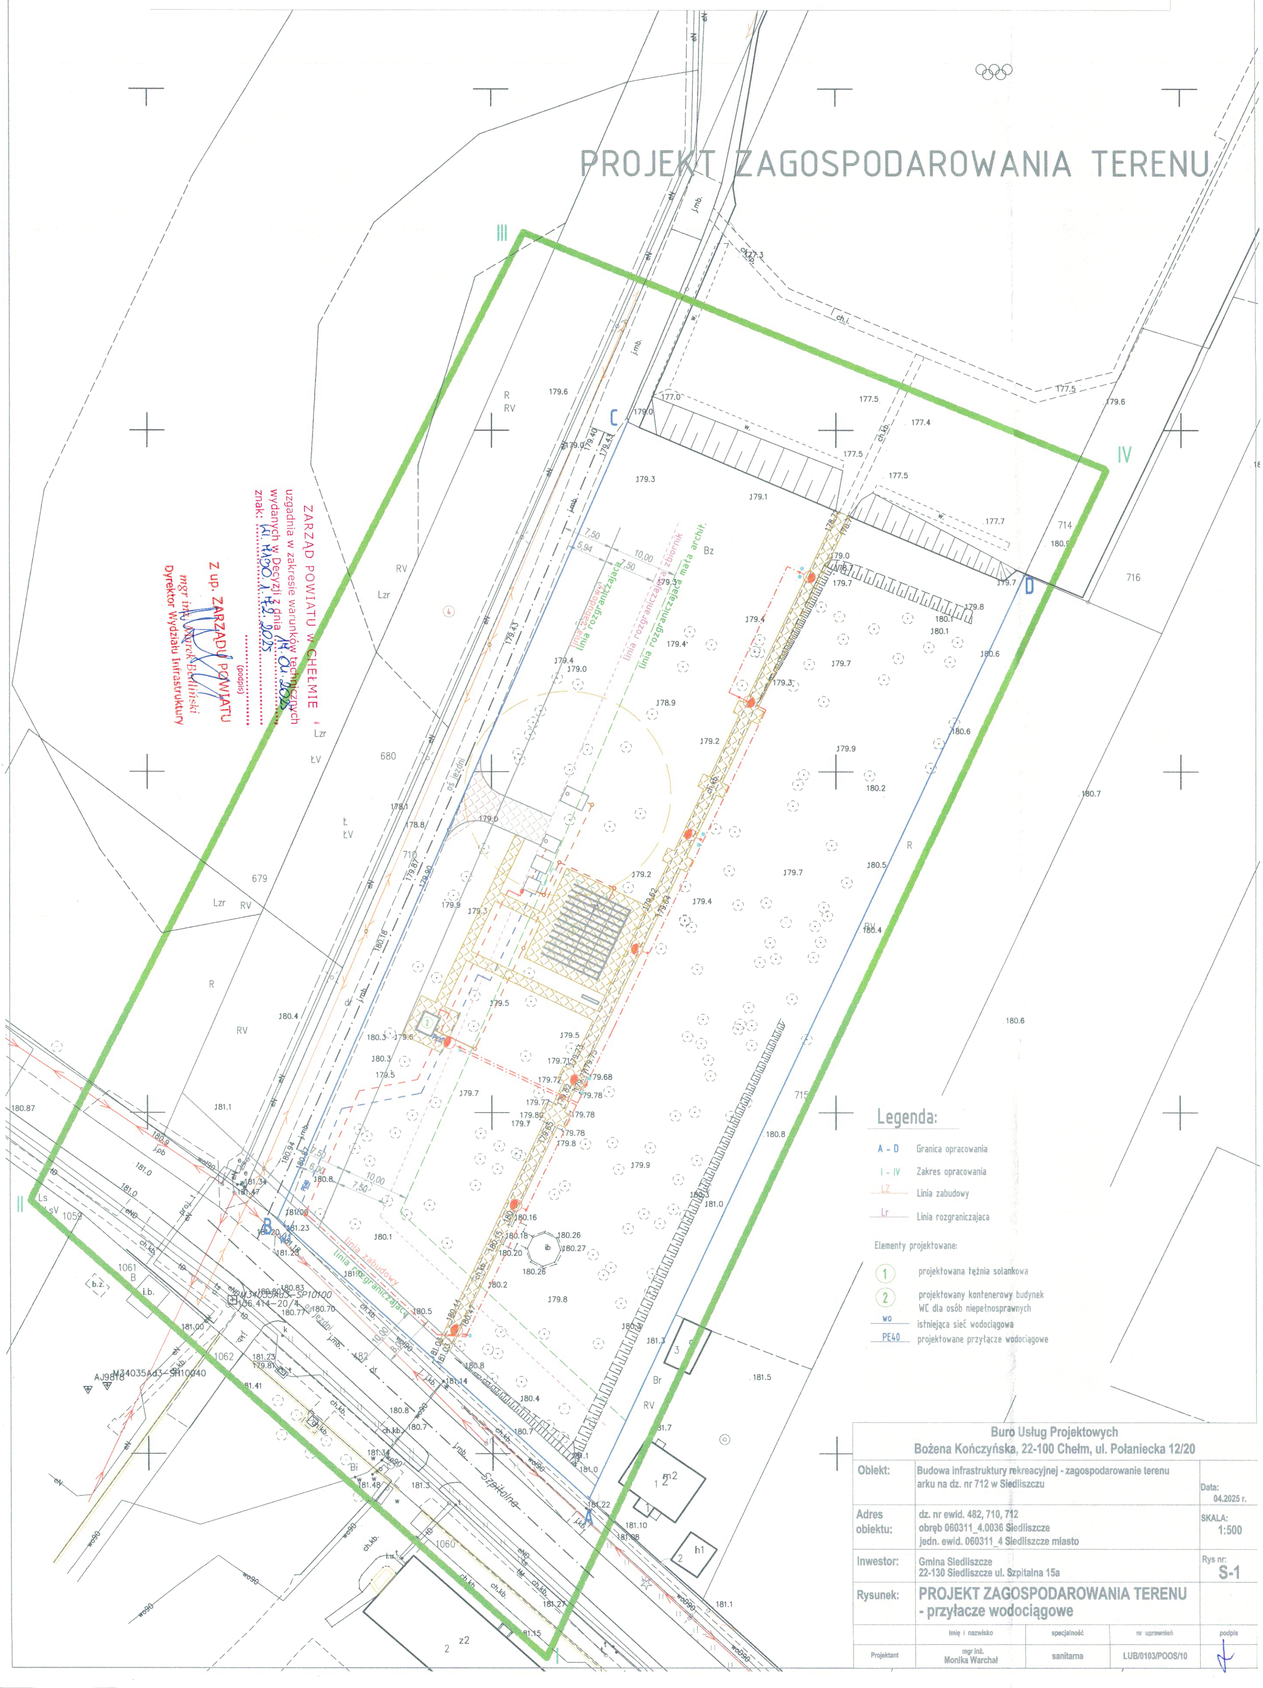

Biuro Usług Projektowych Bożena Kończyńska, 22-100 Chełm, ul. Połaniecka 12/20				
Obiekt:	Budowa infrastruktury rekreacyjnej - zagospodarowanie terenu arku na dz. nr 712 w Siedliszczu			Data: 04.2025 r.
Adres obiektu:	dz. nr ewid. 482, 710, 712 obręb 060311_4.0036 Siedliszcze jedn. ewid. 060311_4 Siedliszcze miasto			SKALA: 1:500
Inwestor:	Gmina Siedliszcze 22-130 Siedliszcze ul. Szpitalna 15a			Rys nr: S-1
Rysunek:	PROJEKT ZAGOSPODAROWANIA TERENU - przyłącze wodociągowe			
	imię i nazwisko	specjalność	nr uprawnień	podpis
Projektant	mgr inż. Monika Warchał	sanitarna	LUB/0103/POOS/10	