PROJEKT ZAGOSPODAROWANIA TERENU

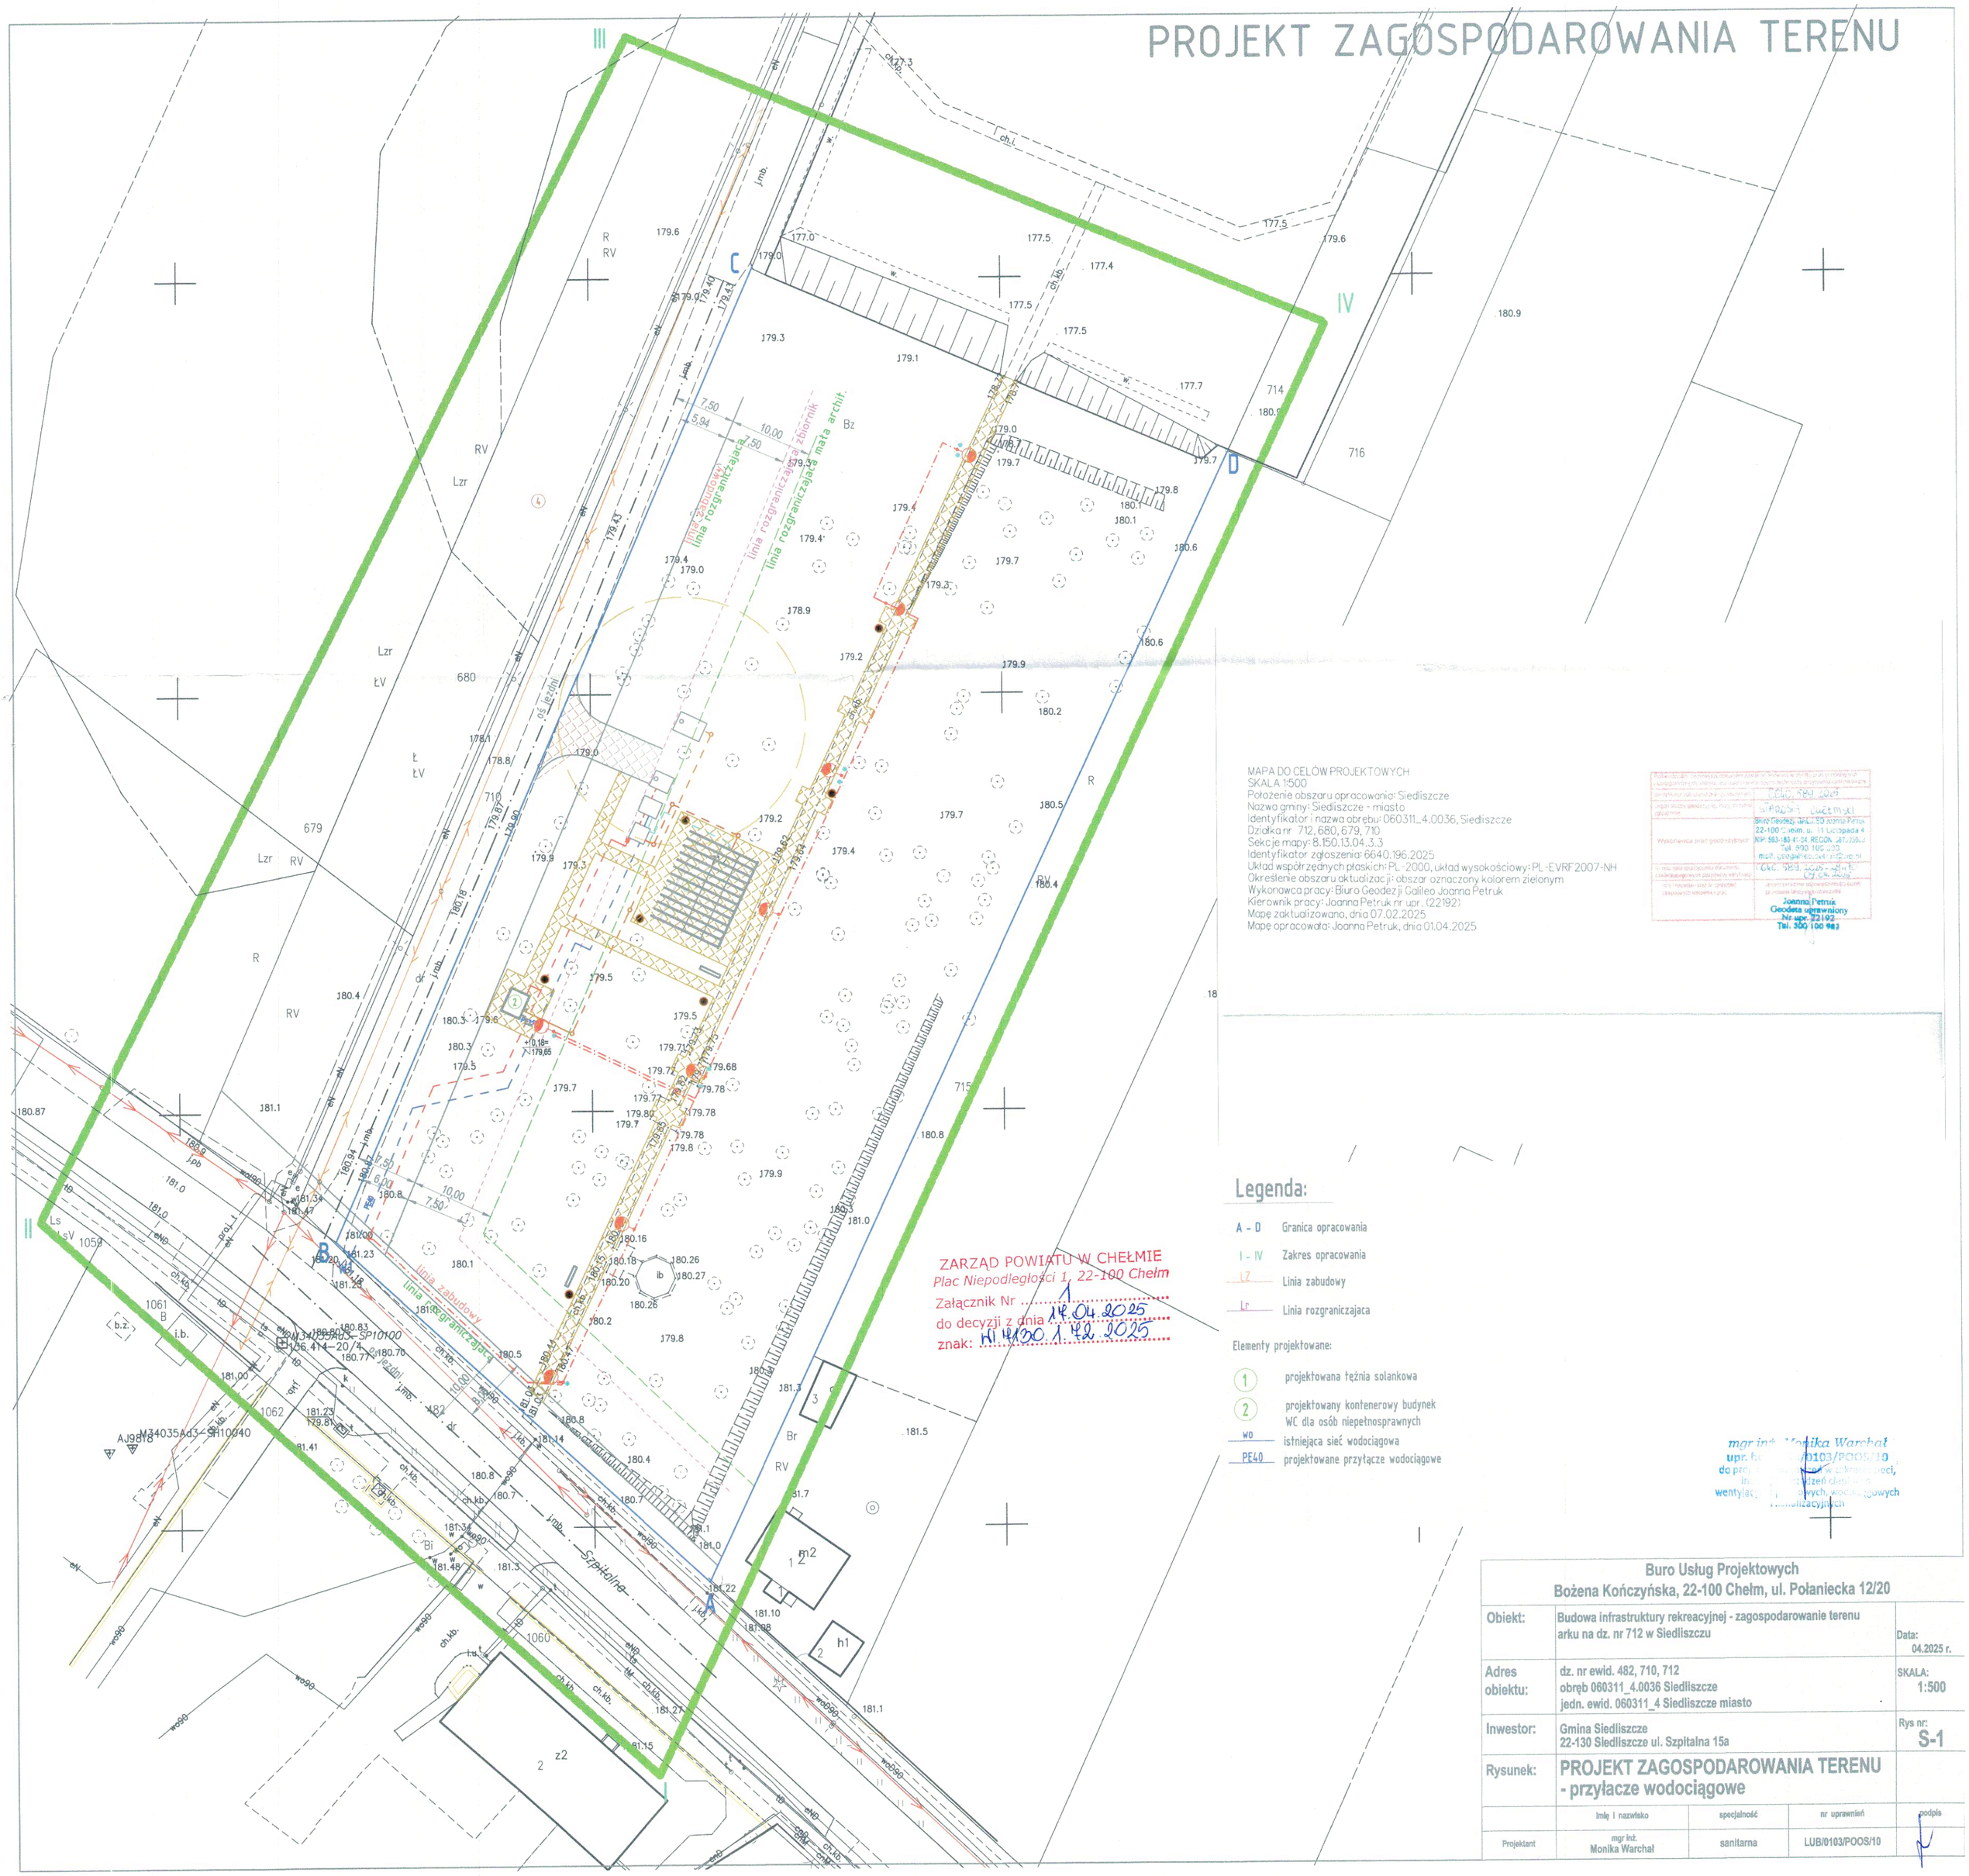

MAPA DO CELÓW PROJEKTOWYCH
SKALA 1:500
Położenie obszaru opracowania: Siedliszcze
Nazwa gminy: Siedliszcze - miasto
Identyfikator i nazwa obrębu: 060311_4.0036, Siedliszcze
Działka nr 712, 680, 679, 710
Sekcje mapy: 8.150.13.04.3.3
Identyfikator zgłoszenia: 6640.196.2025
Układ współrzędnych płaskich: PL-2000, układ wysokościowy: PL-EVRF2007-NH
Określenie obszaru aktualizacji: obszar oznaczony kolorem zielonym
Wykonawca pracy: Biuro Geodezji Galileo Joanna Petruk
Kierownik pracy: Joanna Petruk nr upr. (22192)
Mapę zaktualizowano, dnia 07.02.2025
Mapę opracowała: Joanna Petruk, dnia 01.04.2025

Biuro Geodezji GALILEO Joanna Petruk
22-100 Chełm, ul. 11 Listopada 4
NIP: 563-180-41-54, REGON: 387,358,063
Tel. 600 100 989
mail: biuro@galileo-chelm.pl
Joanna Petruk
Geodeta uprawniony
Nr upr. 22192
Tel. 300 100 989

Legenda:

- A - D — Granica opracowania
- I - IV — Zakres opracowania
- LZ — Linia zabudowy
- Lr — Linia rozgraniczająca

Elementy projektowane:

- 1 — projektowana łężnia solankowa
- 2 — projektowany kontenerowy budynek WC dla osób niepełnosprawnych
- wo — istniejąca sieć wodociągowa
- PE40 — projektowane przyłącze wodociągowe

mgr inż. Monika Warchał
upr. budowlane LUB/0103/POOS/10
do projektowania w zakresie sieci, instalacji i urządzeń cieplnych, wentylacyjnych, wodociągowych i kanalizacyjnych

Buro Usług Projektowych Bożena Kończyńska, 22-100 Chełm, ul. Połaniecka 12/20				
Obiekt:	Budowa infrastruktury rekreacyjnej - zagospodarowanie terenu arku na dz. nr 712 w Siedliszczu			Data: 04.2025 r.
Adres obiektu:	dz. nr ewid. 482, 710, 712 obręb 060311_4.0036 Siedliszcze jedn. ewid. 060311_4 Siedliszcze miasto			SKALA: 1:500
Inwestor:	Gmina Siedliszcze 22-130 Siedliszcze ul. Szpitalna 15a			Rys nr: S-1
Rysunek:	PROJEKT ZAGOSPODAROWANIA TERENU - przyłacze wodociągowe			
	Imię i nazwisko	specjalność	nr uprawnień	podpis
Projektant	mgr inż. Monika Warchał	sanitarna	LUB/0103/POOS/10	